

LP	NAZWA POMIESZCZEN	POWIERZCHNIA [m ²]	RODZAJ POSADZKI
1.1	HALA SPORTOWA	3014,34	WYKŁADZINA PVC
1.2	MAGAZYN SPRZĘTU	22,02	GRES
1.3	WC DAMSKI	23,02	GRES
1.4	PRZEDSIÓNIEK	8,51	GRES
1.5	PRZEDSIÓNIEK	8,48	GRES
1.6	WC MĘSKI	21,18	GRES
1.7	MAGAZYN SPRZĘTU	28,90	GRES
1.8	SZATNIA	27,01	GRES
1.9	KOMUNIKACJA	91,31	GRES
1.10	MAGAZYN SPRZĘTU	7,32	GRES
1.11	SZATNIA SIEDZĄCZY	14,87	GRES
1.12	WEZEL SANITARNY	4,12	GRES
1.13	POM. SPRZĄTACZY	8,35	GRES
1.14	KOMUNIKACJA	173,25	GRES
1.15	SZYB DZWIĘGI	5,12	GRES
1.16	DZWIĘK	16,29	GRES
1.17	POM. NA POZIOMENKI NA SMĘCZI	14,03	GRES
1.18	SZATNIA	25,04	GRES
1.19	WEZEL SANITARNY	15,25	GRES
1.20	WC	3,58	GRES
1.21	WC NIEPEŁOSPRAWNYCH	5,83	GRES
1.22	WC	3,58	GRES
1.23	WEZEL SANITARNY	15,25	GRES
1.24	SZATNIA	24,17	GRES
1.25	WEZEL SANITARNY	4,92	GRES
1.26	SZATNIA TRENERÓW	26,24	GRES
1.27	KOMUNIKACJA	5,87	GRES
1.28	WC	3,62	GRES
1.29	WC NIEPEŁOSPRAWNYCH	5,84	GRES
1.30	WC	3,58	GRES
1.31	WEZEL SANITARNY	3,82	GRES
1.32	SZATNIA TRENERÓW	16,62	GRES
1.33	WEZEL SANITARNY	14,86	GRES
1.34	SZATNIA	35,82	GRES
1.35	SZATNIA	13,57	GRES
1.36	WEZEL SANITARNY	14,1	GRES
1.37	WC	3,49	GRES
1.38	MAGAZYN SPRZĘTU	11,91	GRES
1.39	KOMUNIKACJA ŁĄCZNIK	41,27	GRES
1.40	POM. TECHNICZNE	7,95	GRES


PRACOWNIA USŁUG PROJEKTOWYCH
MARIUSZ KŁOSOWSKI
 ul. Gdańska 54, 89-604 CHOJNICE
 tel. 52 39 79 775, kom. 604 209 921
 NIP 555 100 33 15 REGON 090469741

drzwi - 5m

- Uwaga:
- okna na sali sportowej wyposażać w żaluzję zewnętrznie z czujnikiem słońca
 - zamontować kamery 360° - nad płytą boiska - do konstrukcji dachu
 - okna na sali sportowej otwierane z poziomu posadzki
 - w węzłach sanitarnych kabiny wydzielać płytami HPL, okna ze stali nierdzewnej
 - przy wejściach do budynku zastosować wycieraczkę gumową (wzmocniona)

PARTER

PRACOWNIA USŁUG PROJEKTOWYCH MARIUSZ KŁOSOWSKI		PROJEKT ZAKRESY	
NAZWA I ADRES PROJEKTOWANEGO OBIEKTU BUDOWLANEGO	BUDOWNA HALLI SPORTOWEJ WRAZ ŁAZIENKAMI DO BOKSU PODZIEMNEJ I WYKONANIE PRAC NA ODCIEKACH W 1917 W UL. GDAŃSKA LĘPWA	BRANŻA BRANŻA BUDOWLANA	SKALA 1:100
RZUT PARTERU		BRANŻA BRANŻA BUDOWLANA	STRONA 2
DATA 2024.05.20	DATA 2024.05.20	DATA 2024.05.20	DATA 2024.05.20

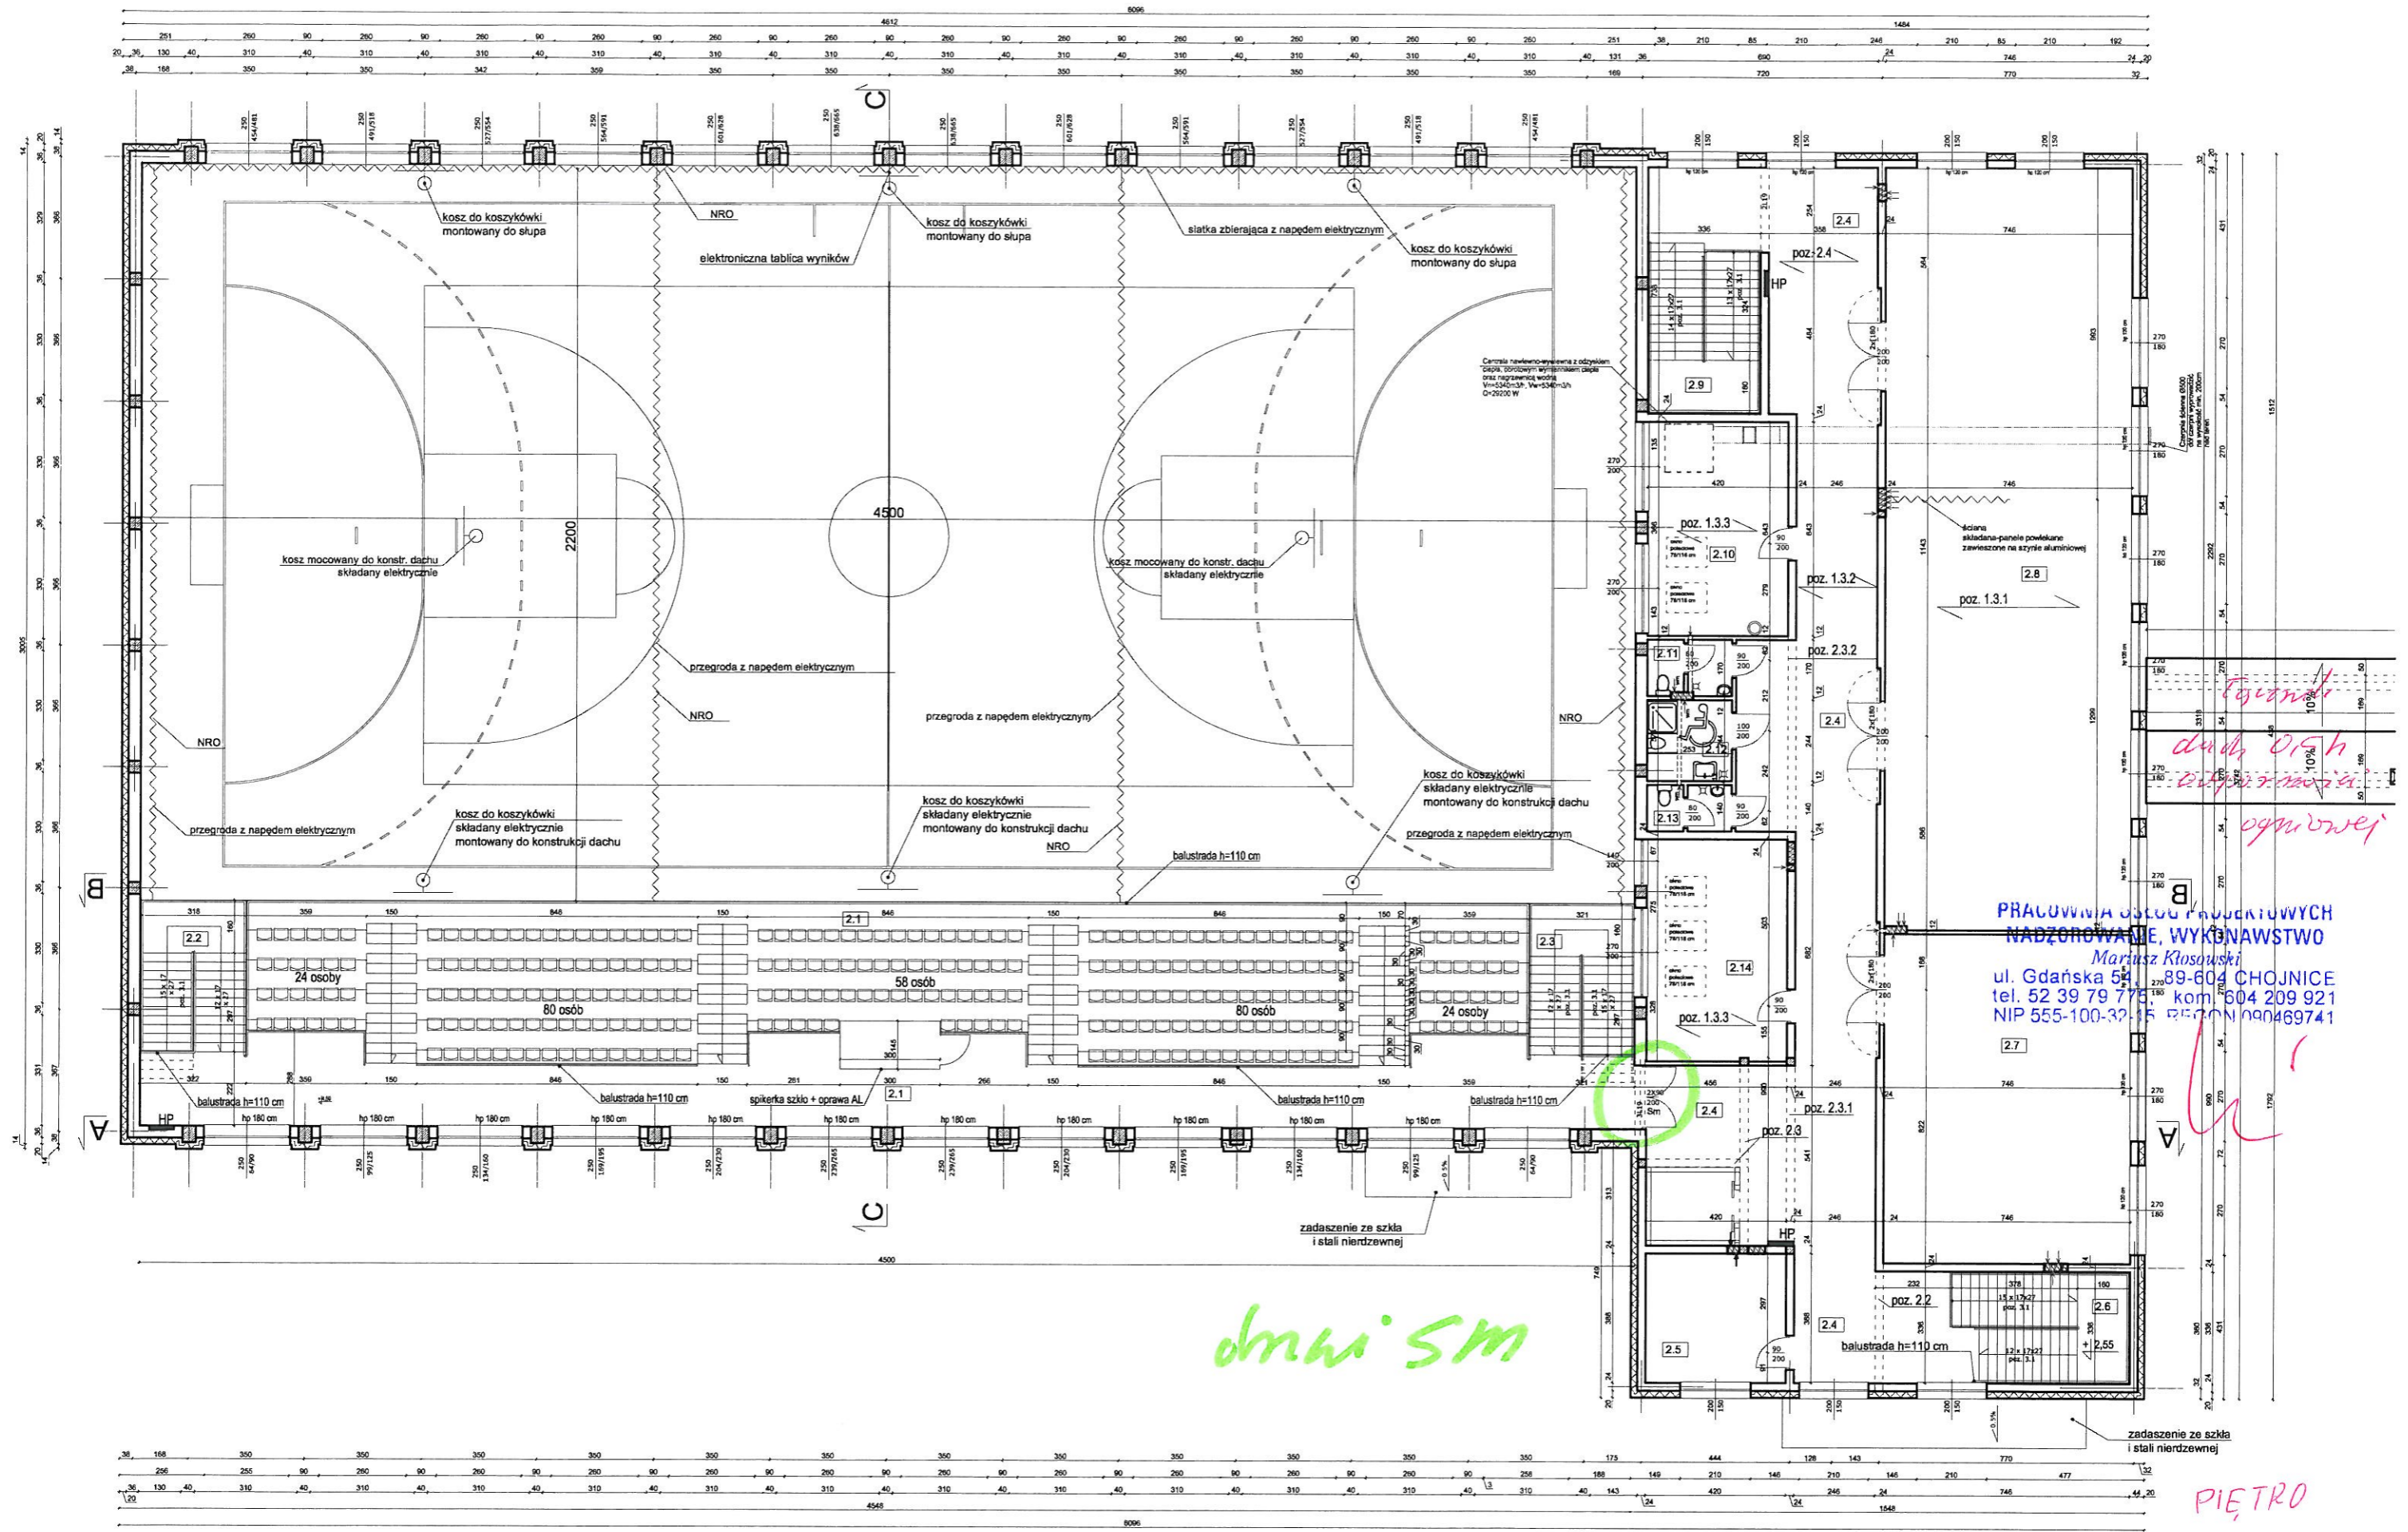

dmw sm

**PRACOWNIA USŁUG PROJEKTYWNYCH
NADZORWAŁE, WYKONAWSTWO**
Mariusz Kłosowski
 ul. Gdańska 54 89-604 CHOJNICE
 tel. 52 39 79 775 kom. 604 209 921
 NIP 555-100-32-15 REGON 140469741

*Przebieg
długość 0,10h
2,2 x 2,2 x 2,2 x 2,2
ogniowej*

PIĘTRO