


SZKIC ORIENTACYJNY 1:50000

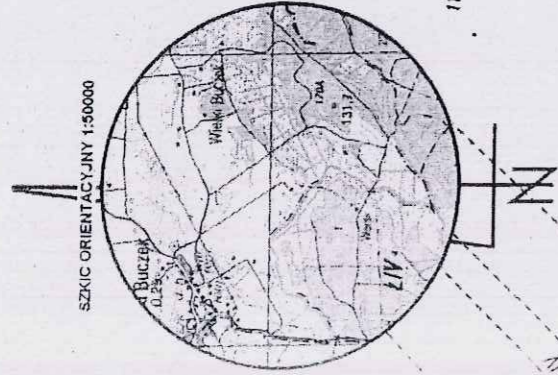

- 1 - projektowany budynek obory
- 2 - projektowane miejsce na odpady
- 3 - powierzchnia utwardzona
- 4 - projektowany zbiornik b.o. narażenie bytowe
- ▲▲▲▲ - wejście/wyjście z obory
- — — — — przyłącze energetyczne
- — — — — przyłącze wodne
- — — — — granica działki
- — — — — istniejący wjazd na działkę
- — — — — zieleni wysoka
- — — — — nieprzekraczalna linia zabudowy


- wjazd na działkę

"E-GEO"
mgr inż. Eliza Birecka
ul. Norwida 7
77-400 ZŁOTÓW
tel. 602 813 001 tel. 67 265 13 34
NIP 7671222168 REGON 302610093

GEODETA
Z. Onuś
ul. Buł. E. Kłosa 14 Wrocław

Birecka Andrzej
GEODETA PRACOWNIK
ul. Piłsudskiego 10
77-400 ZŁOTÓW, ul. Jeszkowskiego

MAPA DO CELÓW PROJEKTOWYCH	
Identyfikator zgłoszenia	GN.OD.6641.782.2018
Nazwa miejscowości	Wielki Buczek
Jednostka ewidencyjna	Lipka 303104_2
Obręb ewidencyjny	Wielki Buczek
Skala mapy	1: 500
Nazwa ukł. współrzędnych i prostokątnych płaskich	"2000"18
układu wysokości	Kronsztadt 86
Oznaczenie granic obszaru, podlegającego aktualizacji	---
Informacje o służebnościach gruntowych zlokalizowanych w granicach projektowanej inwestycji - brak	
Data opracowania mapy: 26 czerwca 2018 r.	
Nr sekcji 6.200.15.11.2.4	

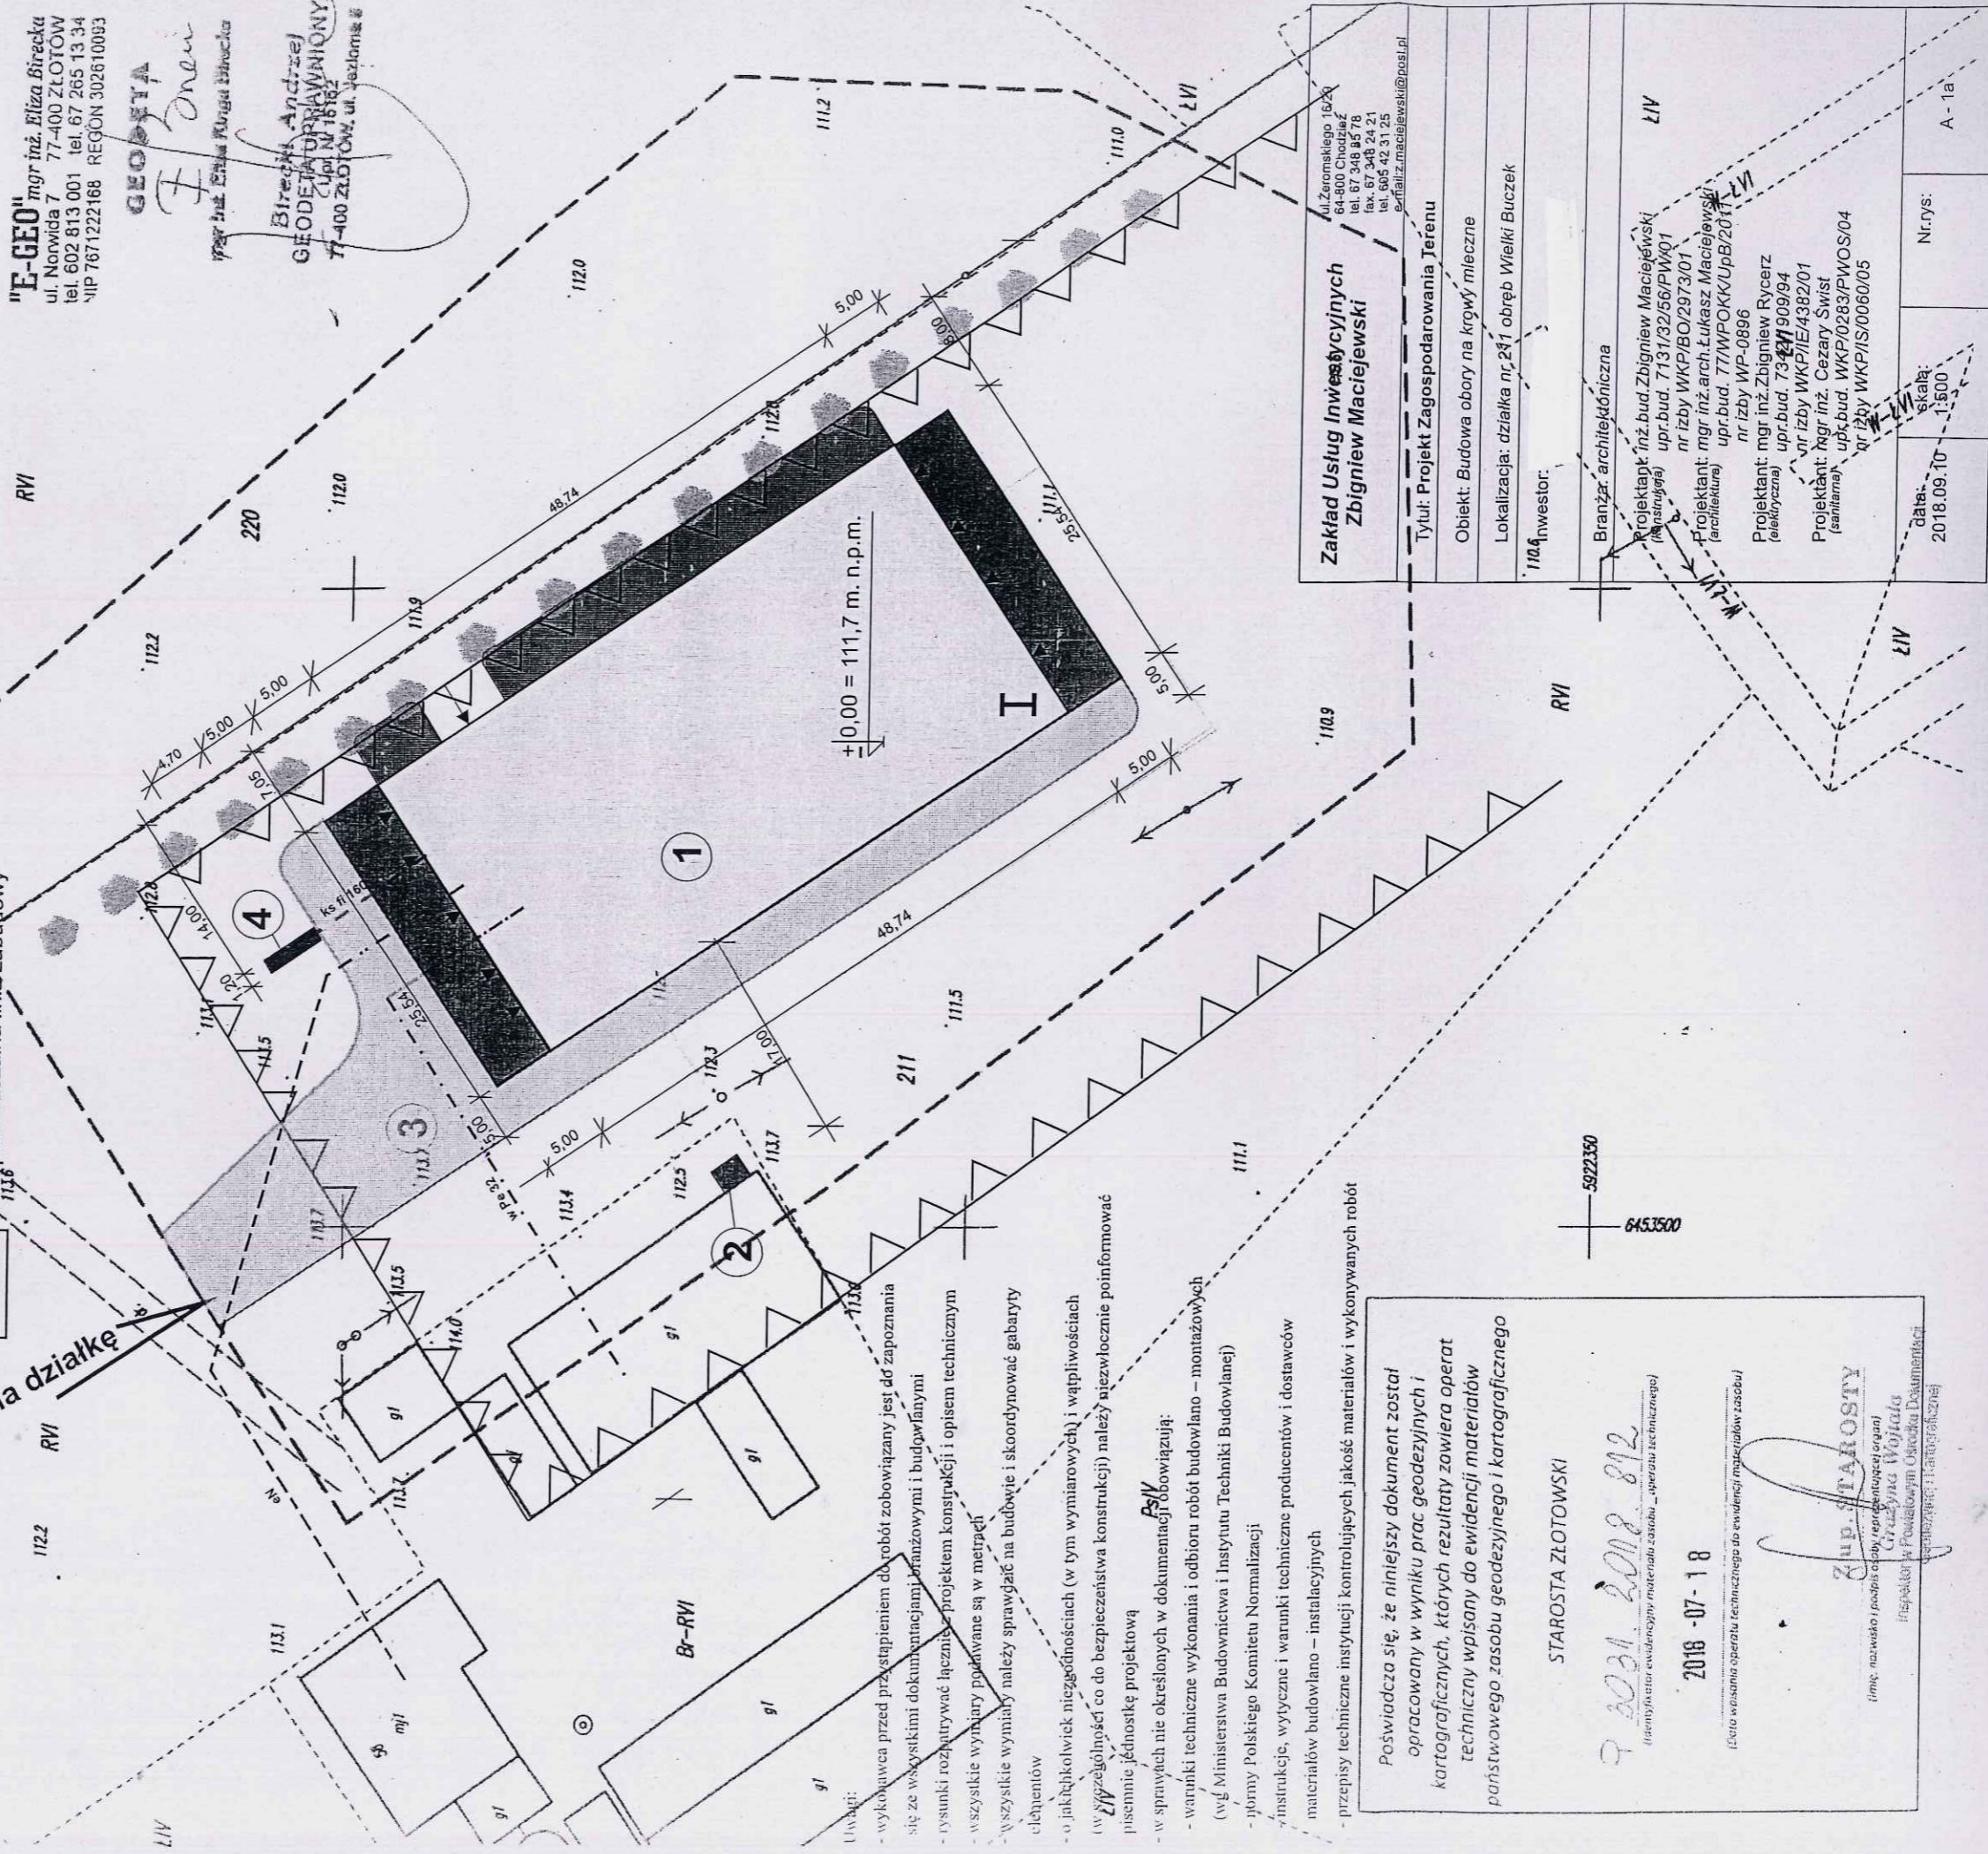

Zakład Usług Inżynierskich Zbigniew Maciejewski	
ul. Żeromskiego 10a 64-500 Chodzież tel. 67 346 85 78 tel. 67 346 24 21 tel. 695 42 51 25 e-mail: z.maciejewski@post.pl	
Tytuł: Projekt Zagospodarowania Terenu	
Objekt: Budowa obory na krówy mleczne	
Lokalizacja: działka nr 241 obręb Wielki Buczek	
Inwestor:	
Branża: architektoniczna	
Projektant: inż. bud. Zbigniew Maciejewski (projektant) upr. bud. 7131/32/56/PW01 nr izby WKP/BO/2973/01	
Projektant: mgr inż. arch. Łukasz Maciejewski (architektura) upr. bud. 77/WPOKK/UpB/2011/241	
Projektant: mgr inż. Zbigniew Rycerz (elektryczny) upr. bud. 73-431/909/94	
Projektant: mgr inż. Cezary Świsł (sanitarna) upr. bud. WKP/0283/PWOS/04 nr izby WKP/IS/0060/05	
data:	Nr.rys:
2018.09.10	A - 1a
skala:	
1:500	

- Uwagi:
- wykonawca przed przystąpieniem do robót zobowiązany jest do zapoznania się ze wszystkimi dokumentacjami branżowymi i budowlanymi
 - wyniki rozprawy łączącej projekt konstrukcyjny i opisem technicznym wszystkie wymiary podawane są w metrach
 - wszystkie wymiary należy sprawdzać na budowie i skoordynować gabaryty elementów
 - o jakiegokolwiek niezgodnościach (w tym wymiarowych) i wątpliwościach (w szczególności co do bezpieczeństwa konstrukcji) należy niezwłocznie poinformować pisemnie jednostkę projektową
 - w sprawach nie określonych w dokumentacji obowiązują:
 - warunki techniczne wykonania i odbioru robót budowlano - montażowych (wg Ministerstwa Budownictwa i Instytutu Techniki Budowlanej)
 - Normy Polskiego Komitetu Normalizacji
 - instrukcje, wytyczne i warunki techniczne producentów i dostawców materiałów budowlano - instalacyjnych
 - przepisy techniczne instytucji kontrolujących jakość materiałów i wykonywanych robót

POŚWIADCZA SIĘ, ŻE NINIEJSZY DOKUMENT ZOSTAŁ OPRACOWANY W WYNIKU PRAC GEODEZYJNYCH I KARTOGRAFICZNYCH, KTÓRYCH REZULTATY ZAWIERA OPERAT PAŃSTWOWEGO ZASOBU DO EWIDENCYJNEGO I KARTOGRAFICZNEGO

STAROSTA ZŁOTOWSKI

9.2021.2018.812
(identyfikator ewidencyjny materiału zarobku - operatu technicznego)

2018-07-18
(data wpisania operatu technicznego do ewidencji map (działów zasobu))

Zup. STAROSTY
Gracyna Wojska
Inspektor w Powiatowym Ośrodku Dokumentacji i Kartografii (Transgranicznej)