


303104_2 - GMINA LIPKA
0015 - OBRĘB POTULICE

SKALA 1 : 500

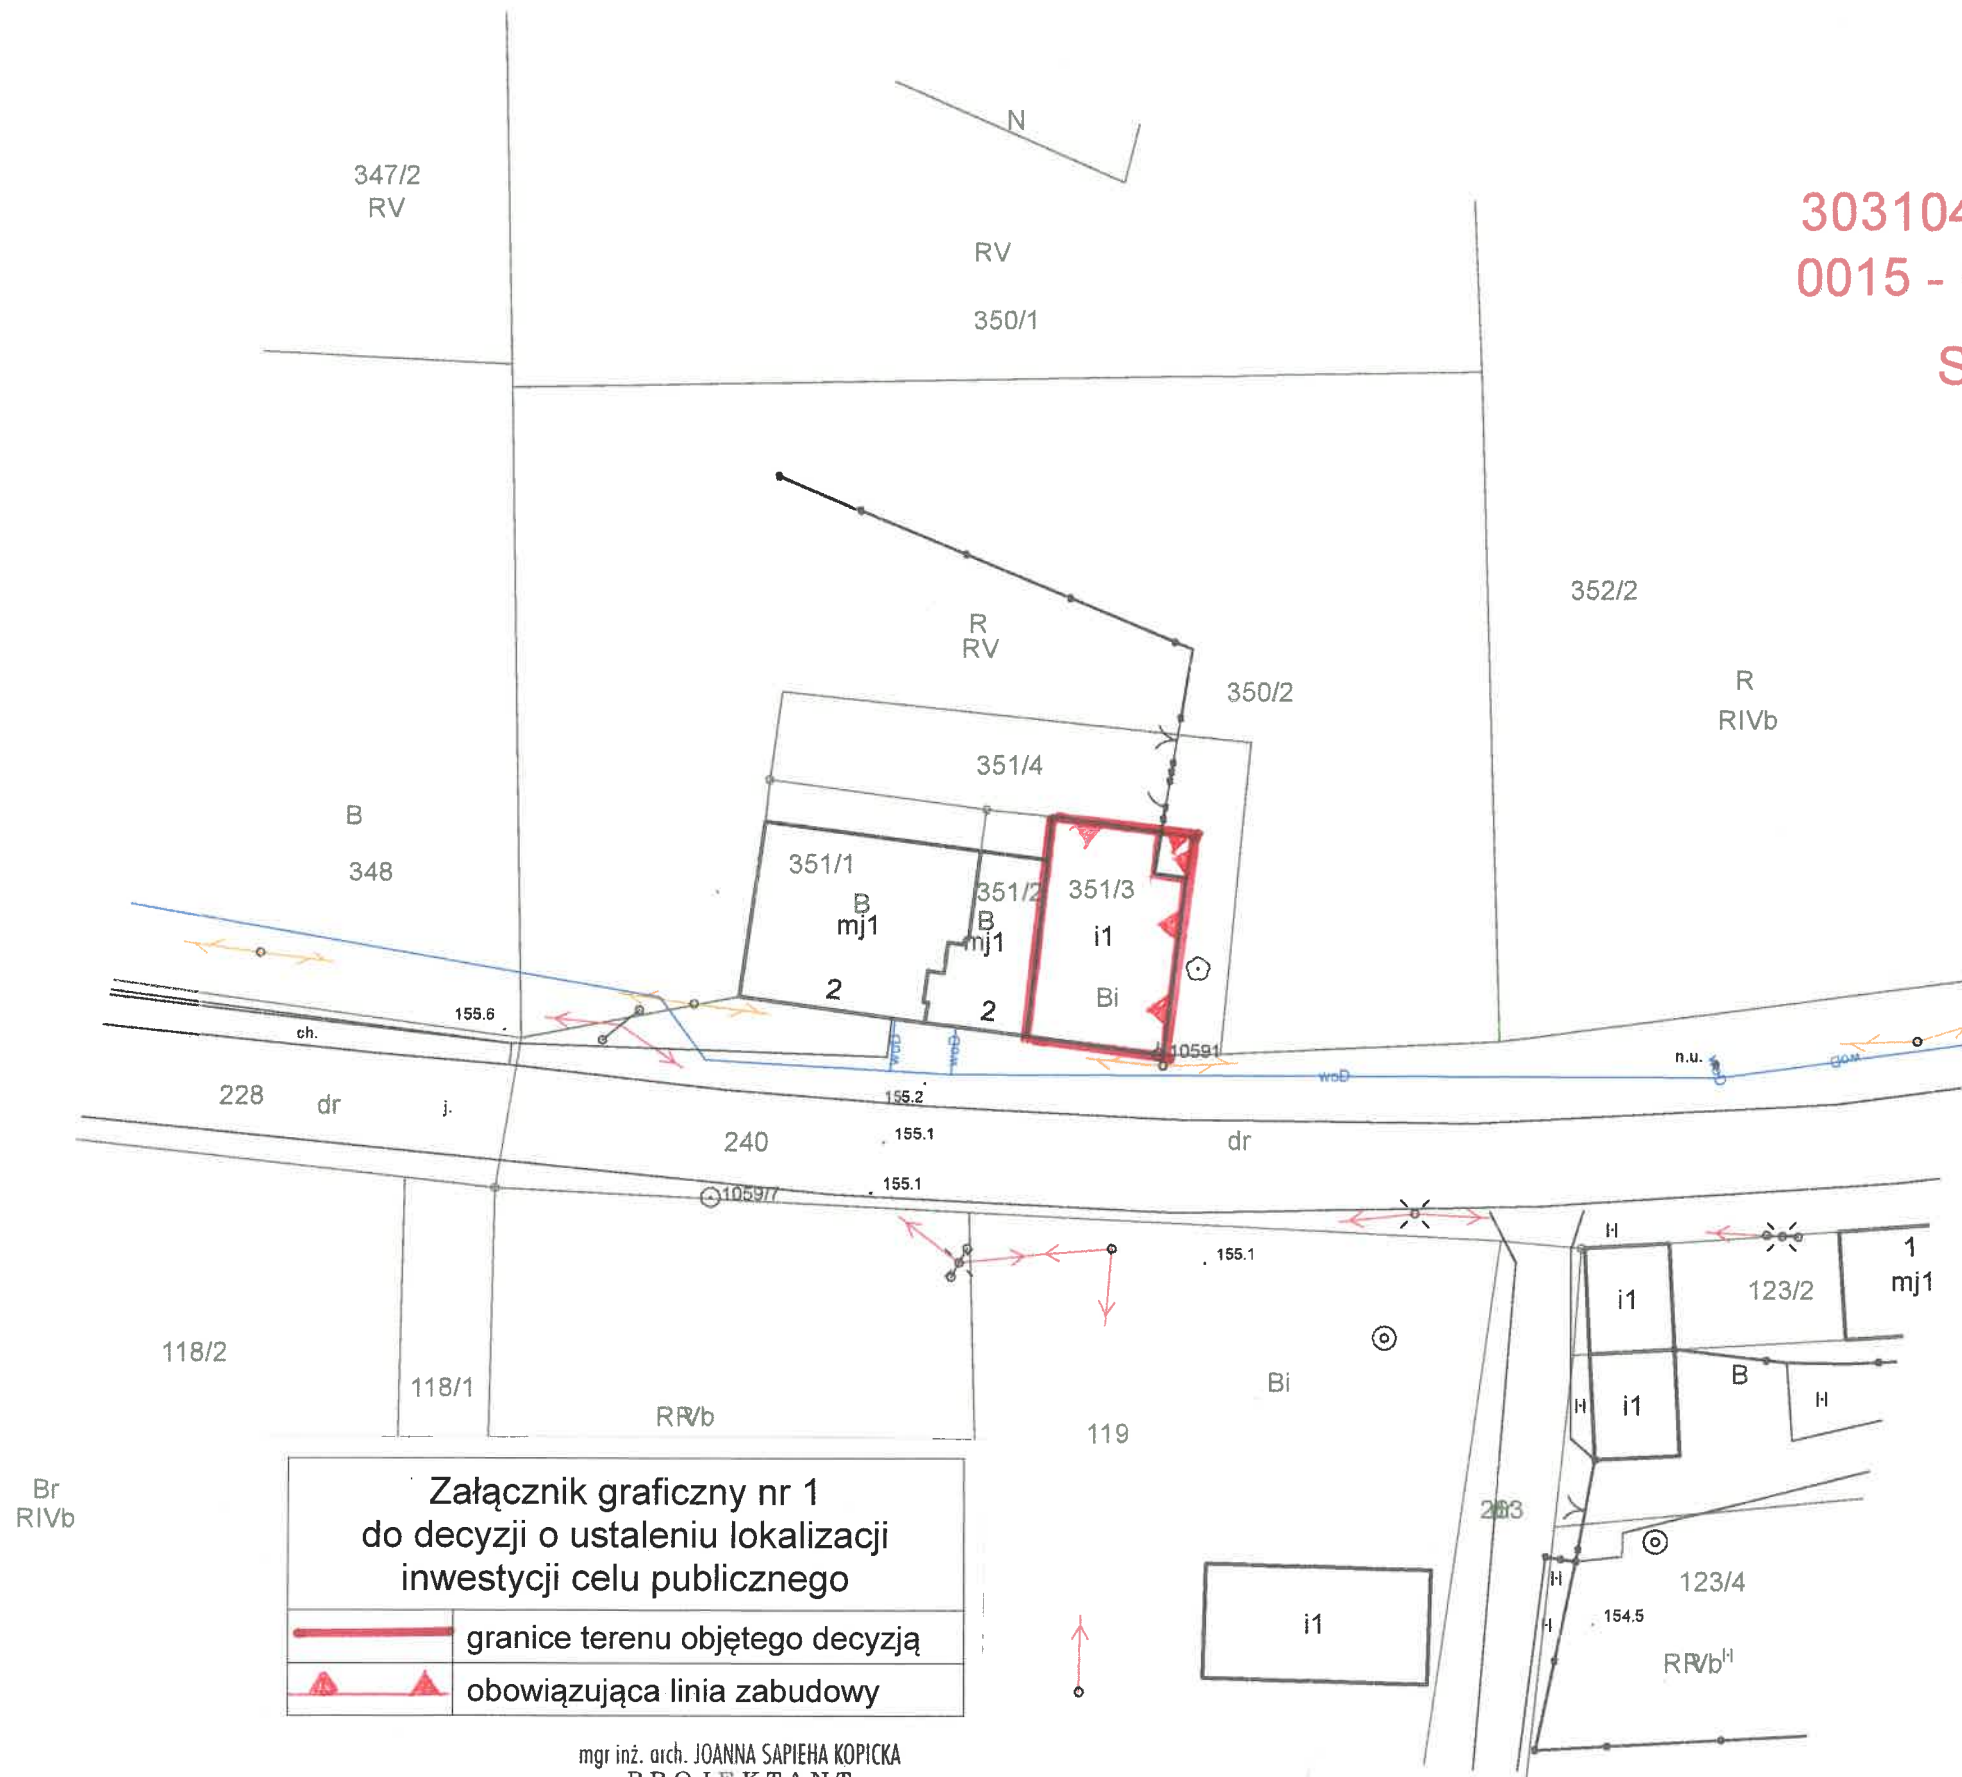

Załącznik graficzny nr 1
do decyzji o ustaleniu lokalizacji
inwestycji celu publicznego

	granice terenu objętego decyzją
	obowiązująca linia zabudowy

mgr inż. arch. JOANNA SAPIEHA KOPICKA
PROJEKTANT
miejscowych planów
zagospodarowania przestrzennego
NR EWID. UPRAWNIEN 1170/S

Z up. Wójta Gminy Lipka
mgr Anna Orzechowska
SEKRETARZ GMINY