


WIDOK NIECKI TECHNOLOGICZNEJ
Z GÓRY SKALA 1:500 - RYSUNEK 3

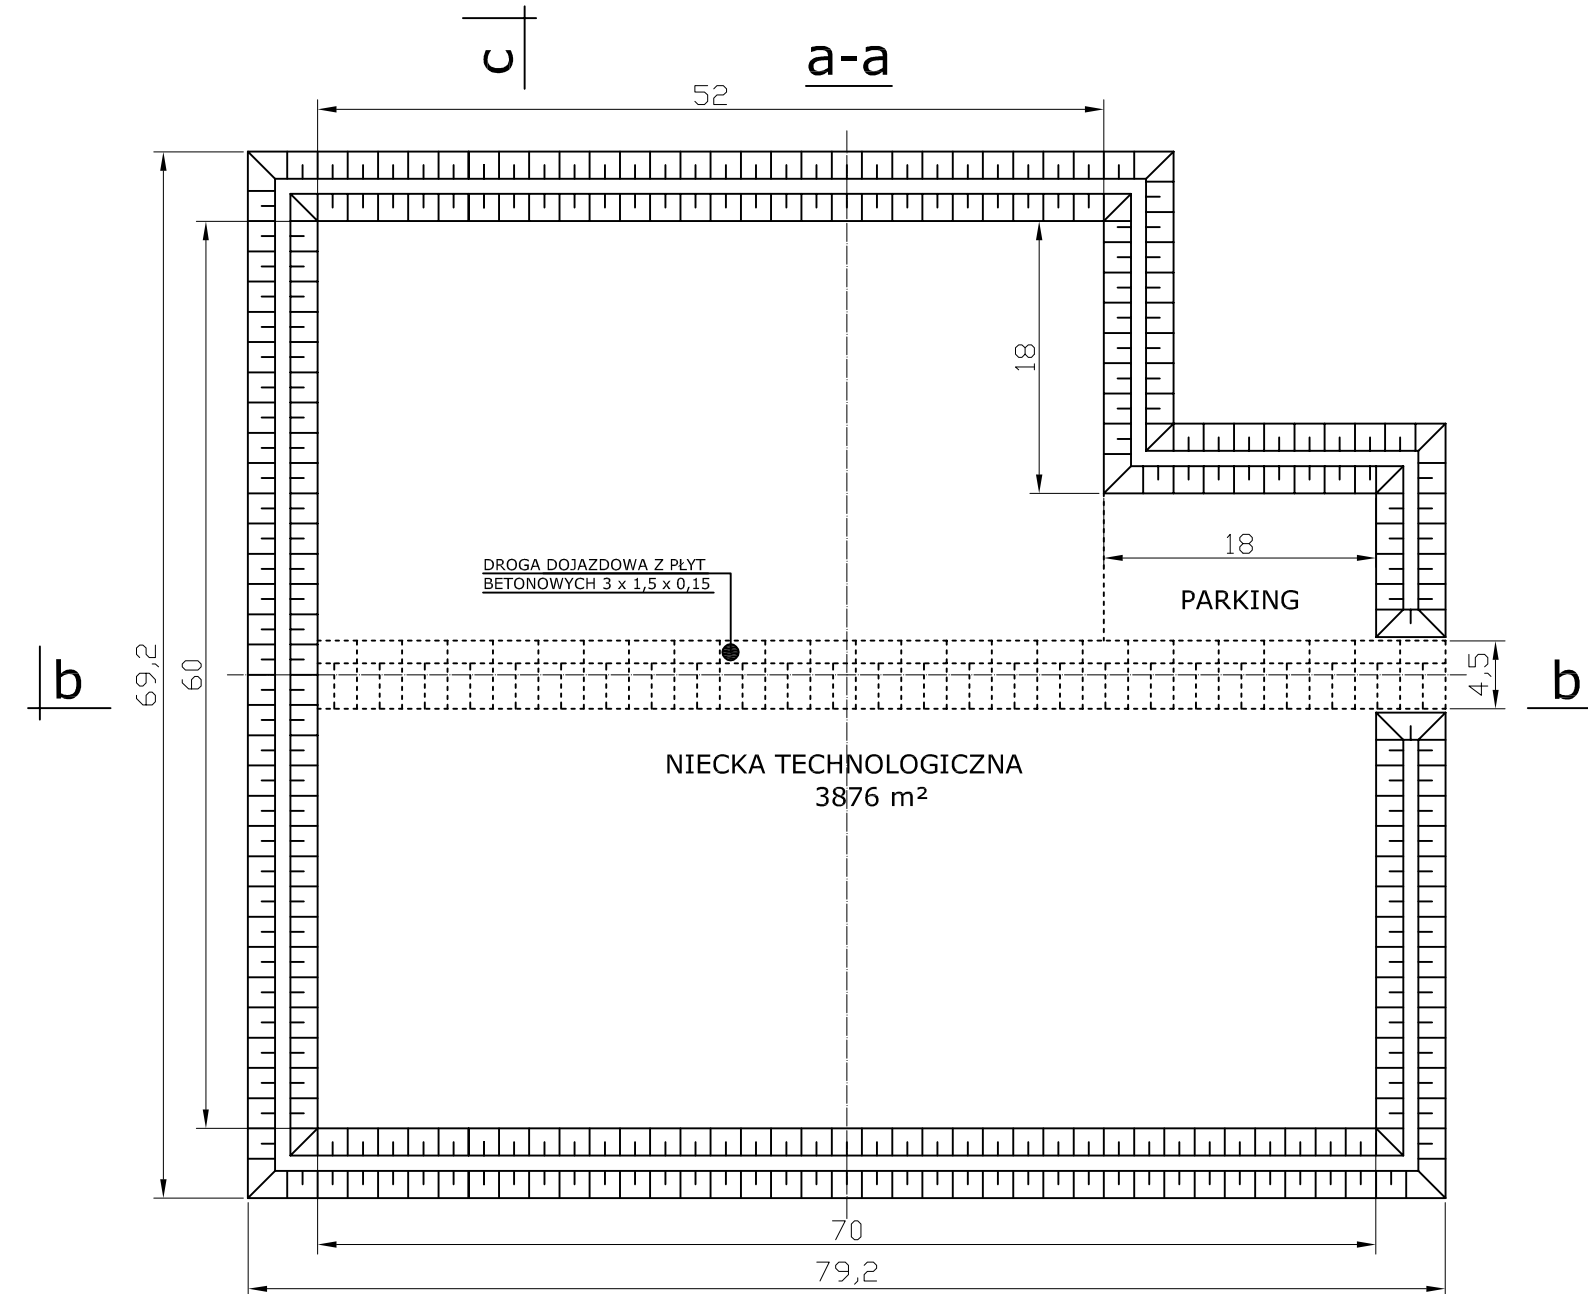


A

Obwałowania oraz warstwy wzmacniające i uszczelniające niecki technologicznej	
Bentonitowa mata izolacyjna1 cm
Istniejąca warstwa asfaltowa15 cm
Grunt rodzimy	


B

Obwałowania oraz warstwy wzmacniające i uszczelniające niecki technologicznej	
Betonowe płyty drogowe 3,0x1,5x0,15 m15 cm
Podsypka piaskowa10 cm
Bentonitowa mata izolacyjna1 cm
Istniejąca warstwa asfaltowa15 cm
Grunt rodzimy	

PRZEKRÓJ PRZEZ NIECKĘ TECHNOLOGICZNA b-b SKALA 1:50 - RYSUNEK 1

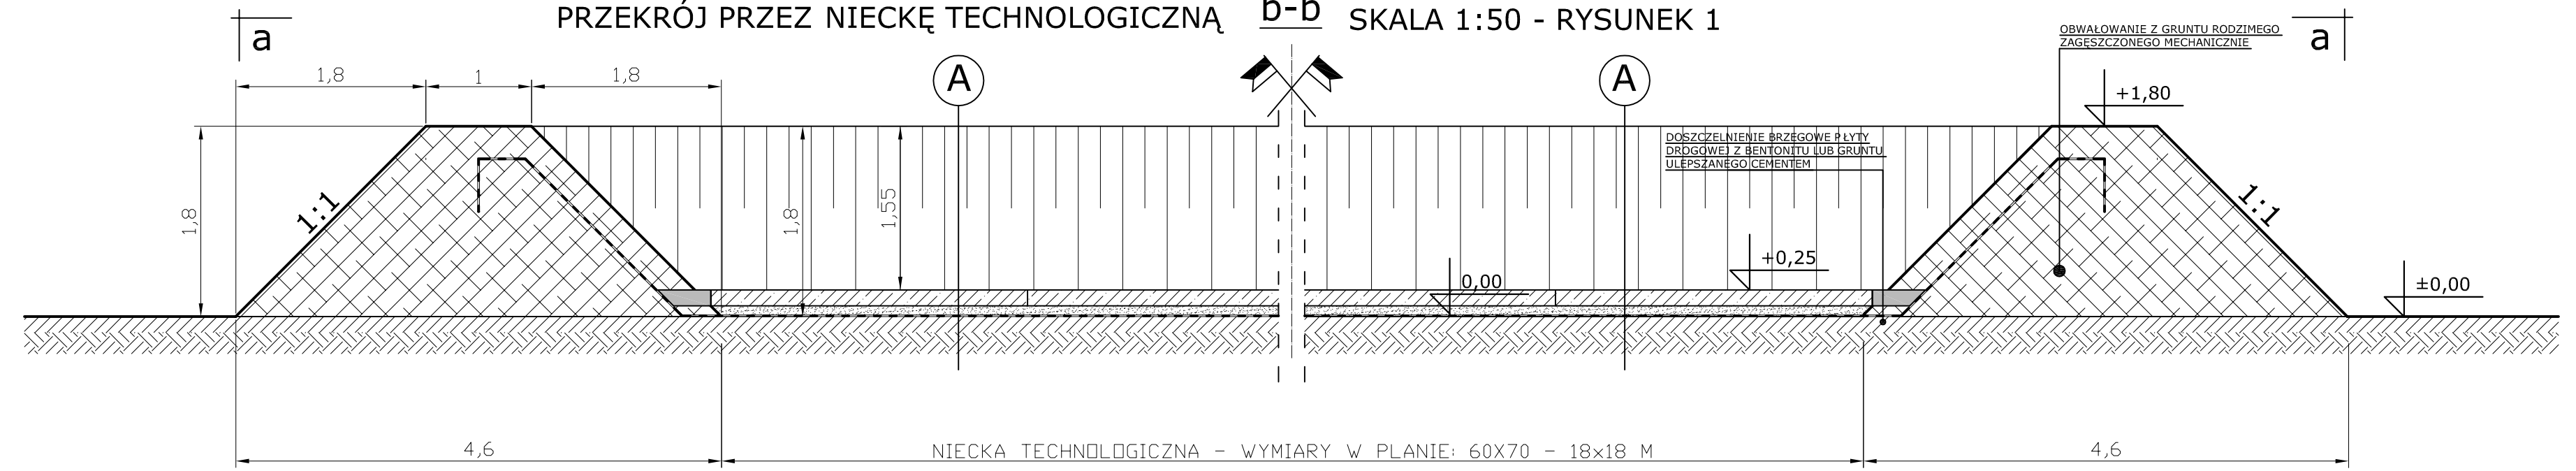

PRZEKRÓJ PRZEZ NIECKĘ TECHNOLOGICZNA c-c SKALA 1:50 - RYSUNEK 2

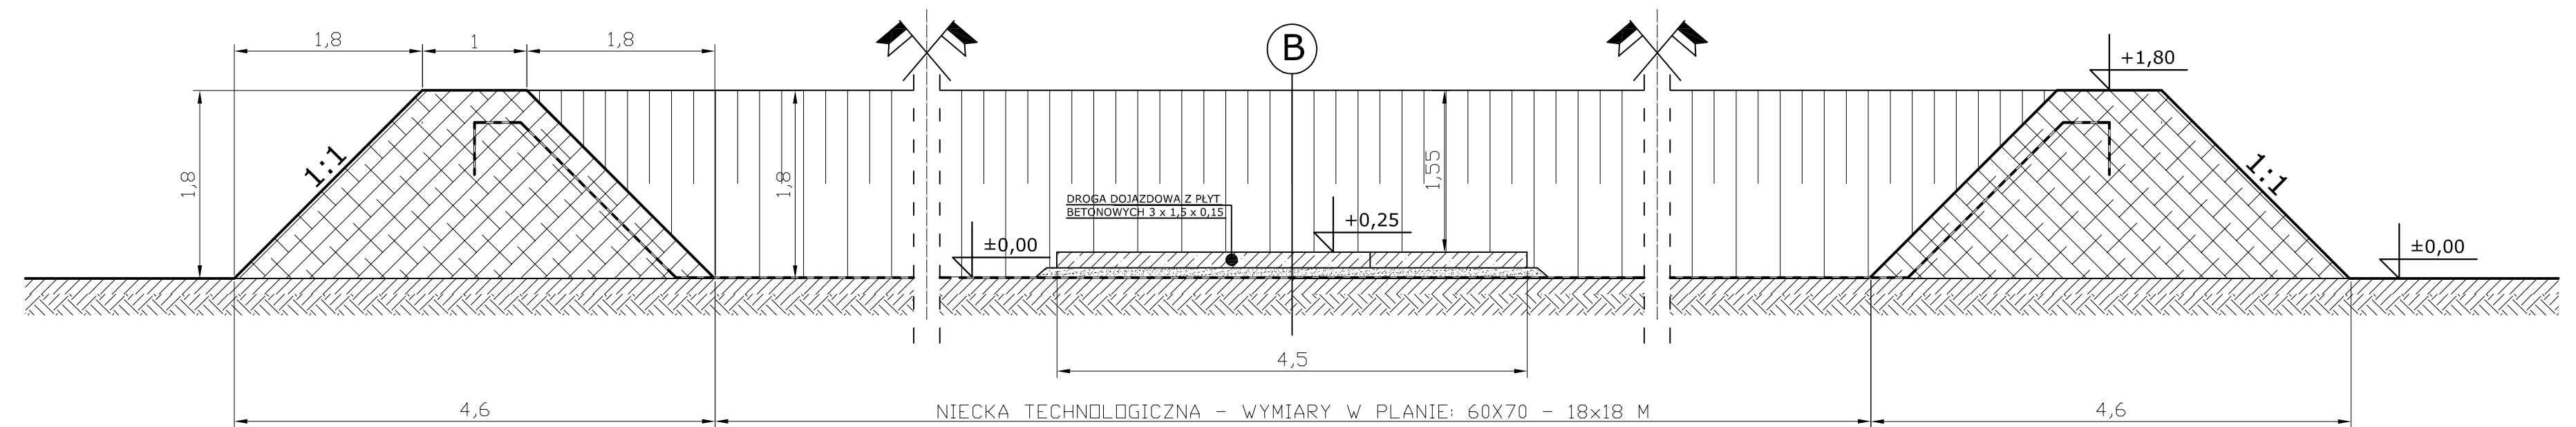

Zał. 10

Niecka technologiczna umiejscowiona
na działce nr 303/72 w Debrzno Wieś
gm. Lipka.