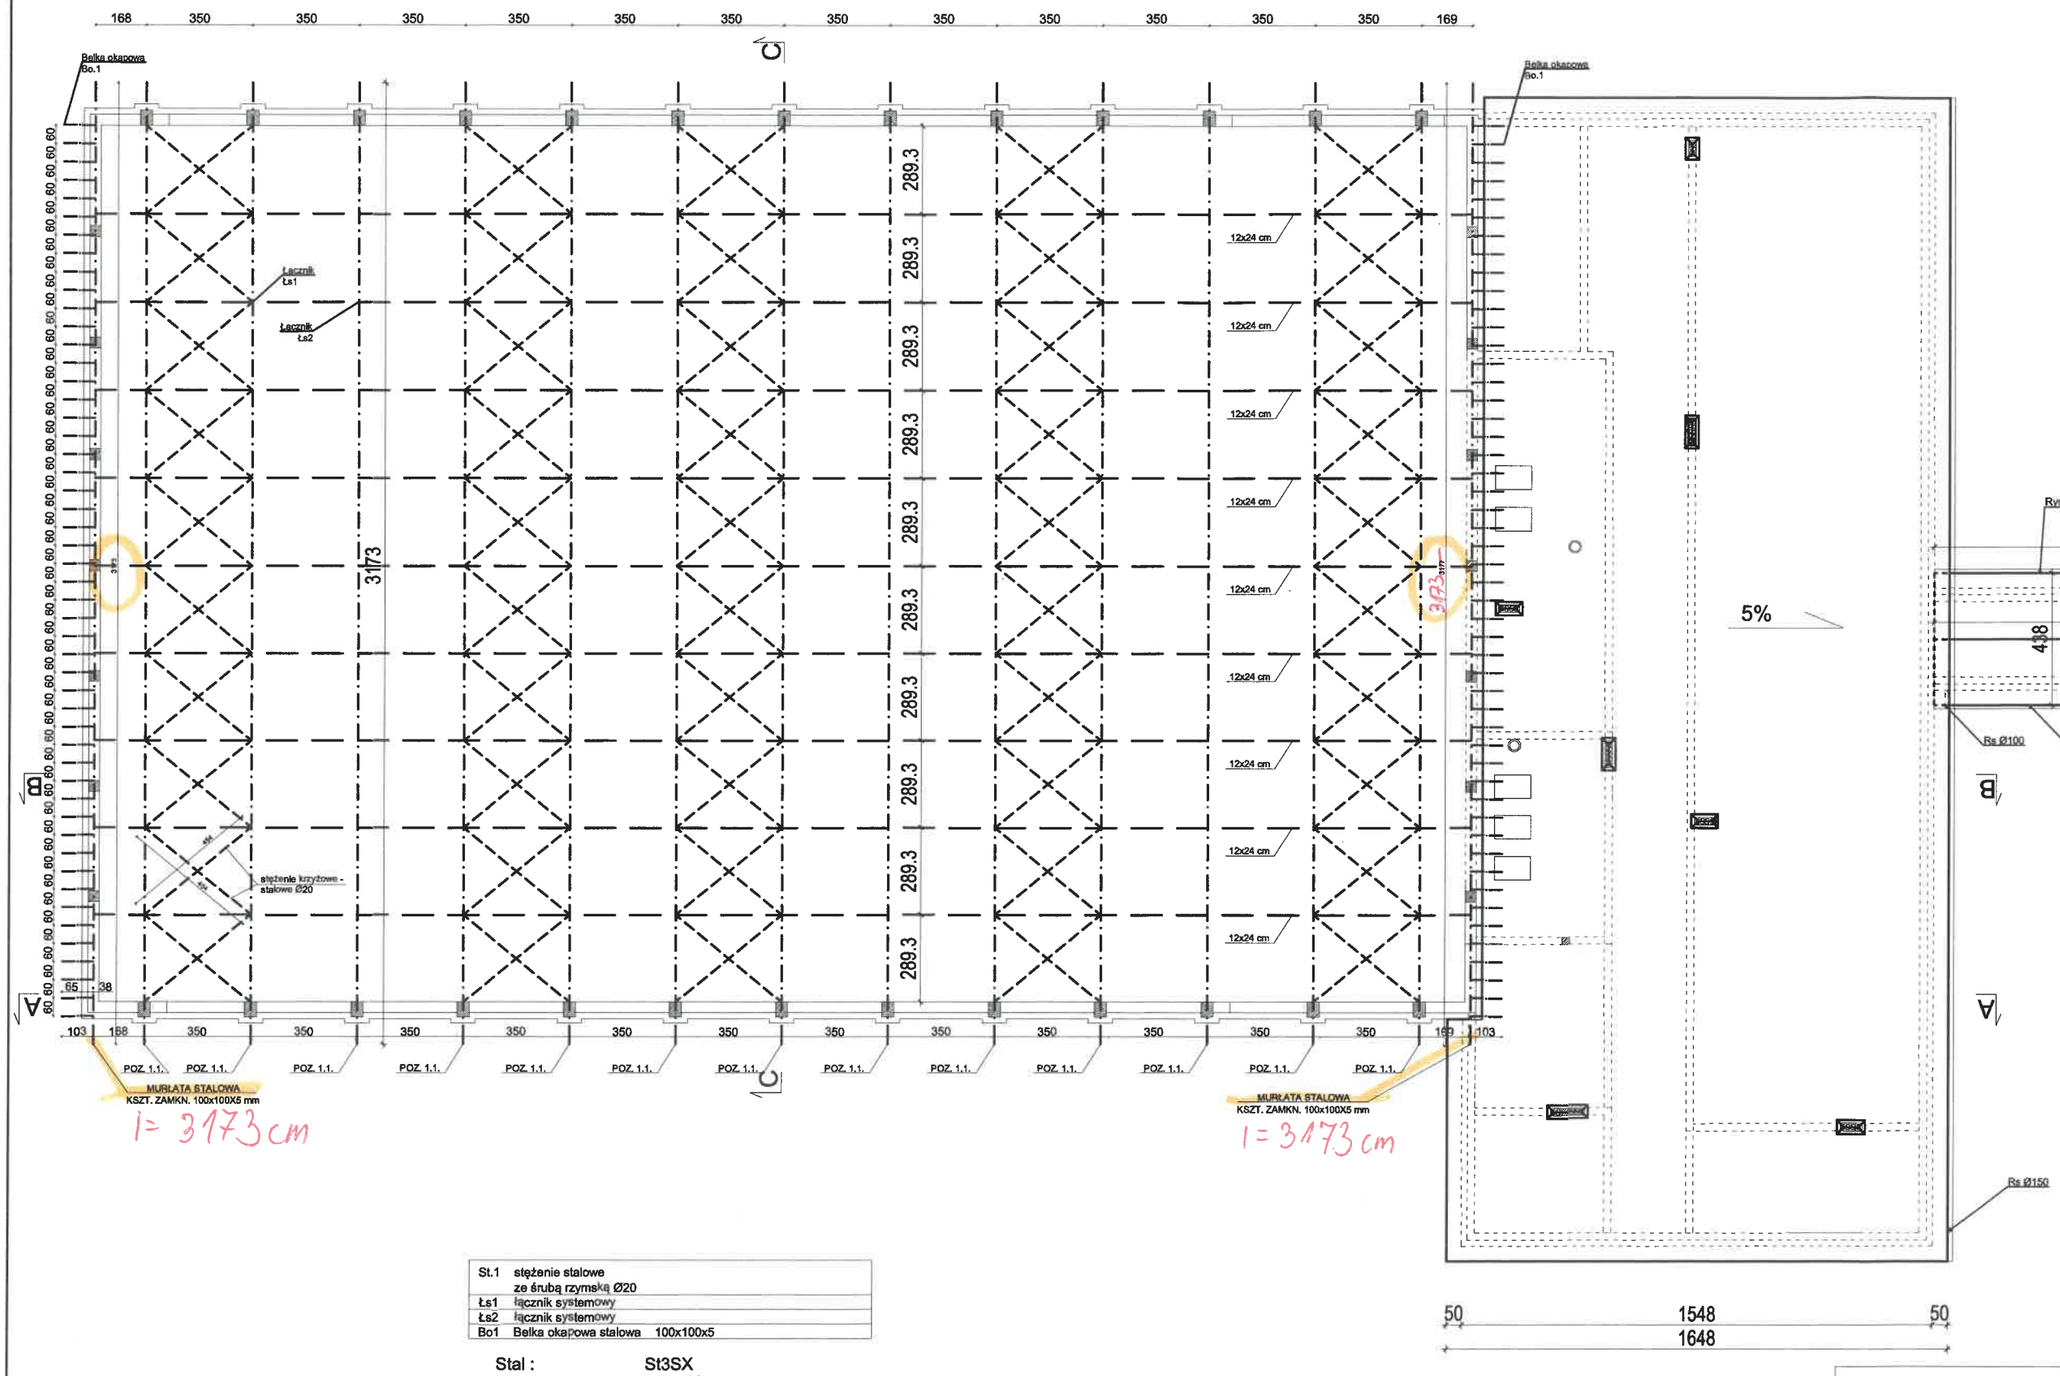

St.1	stężenie stalowe ze śrubą rzymską Ø20	
Ls1	łącznik systemowy	
Ls2	łącznik systemowy	
Bo1	Belka okapowa stalowa	100x100x5

Stal : St3SX
Drewno klejone : GL28H

Murłaty - 2 x 3173cm
Belki okapowe Bo1 - 100 szt x 103cm
Dźwigary z drewna klejonego 25x200 cm, l = 3173cm
poz. 1.1 szt. 13

PRACOWNIA USŁUG PROJEKTOWYCH
MARIUSZ KŁOSOWSKI 89-604 CHOJNICE ul.Gdańska 54

NAZWA I ADRES PROJEKTOWANEGO OBIEKTU BUDOWLANEGO	BUDOWA HALI SPORTOWEJ WRAZ ŁĄCZNIKIEM DO SZKOŁY PODSTAWOWEJ I INFRASTRUKTURĄ TECHNICZNĄ NA DZIAŁCE NR 121/7 W LIPCE, GMINA LIPKA
	PROJEKT ZAMIENNY
RZUT WIĘŹBA DACHOWA	SKALA 1:200
BRANŻA BUDOWLANA	NR RYS 4

PROJEKTANT KONSTRUKCJI SPECJALNOŚĆ: KONSTRUKCJA MGR INŻ. MARIUSZ KŁOSOWSKI UAN-KZ-7210/94/89 20.04.2020

SPRAWDZAJĄCY KONSTRUKCJĘ SPECJALNOŚĆ: KONSTRUKCJA MGR INŻ. JAN BURGLIN GPKG-I-7342-6/95 20.04.2020