Rodzaj pracy i miejscowość		
Mapa do celów projektowych Trasa Kiełpin Łąkie		
Oznaczenie kancelaryjne zgłoszenia pracy geodezyjnej		**GN-OD.6641.1116.2020**
Jednostka ewidencyjna	Identyfikator	303104 2
	Nazwa	Lipka
Obręb ewidencyjny	Identyfikator	0008 Kiełpin, 0011 Łąkie
	Nazwa	Trasa Kiełpin Łąkie
Skala mapy		1:500
Nazwa układu współrzędnych	prostokątnych płaskich układu wysokości	2000/18 Kronsztaft 86
Oznaczenie obszaru mapy do celów projektowych		----- ----- -----
Informacje o służebności gruntowych mających wpływ na zagospodarowanie gruntów, zlokalizowanych w granicach projektowanej inwestycji		służebność gruntowa nie wpływa na zagospodarowanie gruntów
Data opracowania mapy		15.09.2020
EARTHGEO Sp. z o.o. NOWY DWÓR 21/2 77-400 Złotów NIP 7671714670 REGON 385023959 KRS 0000817699 tel. 787 080 859		GEODETA UPRAWNIONY Nr uprawnień 1170/91 nr, uprawnień i podpis geodety

Informacje dodatkowe:
Nie wyklucza się istnienia w terenie innych nie wskazanych na niniejszej mapy urządzeń podziemnych, które nie zostały zgłoszone do aktualizacji

Poświadczam, że niniejszy dokument został opracowany w wyniku prac geodezyjnych i kartograficznych, których rezultaty zawiera operat techniczny pozytywnie zweryfikowany. Jednocześnie informuję, że jestem świadomy odpowiedzialności karnej za złożenie fałszywego oświadczenia.

Identyfikator zgłoszenia prac geodezyjnych	GN-OD.6641.1116.2020
Organ służby geodezyjnej, który otrzymał zgłoszenie	Starosta Złotowski
Wykonawca prac geodezyjnych	EARTHGEO Sp. z o.o. NOWY DWÓR 21/2 77-400 Złotów NIP 7671714670 REGON 385023959 KRS 0000817699 tel. 787 080 859
Nr oraz data sporządzenia dokumentu zawierającego wynik pozytywnej weryfikacji	26.11.2020
Imię i nazwisko oraz nr uprawnień zawodowych kierownika prac	GEODETA UPRAWNIONY Nr uprawnień 1170/91

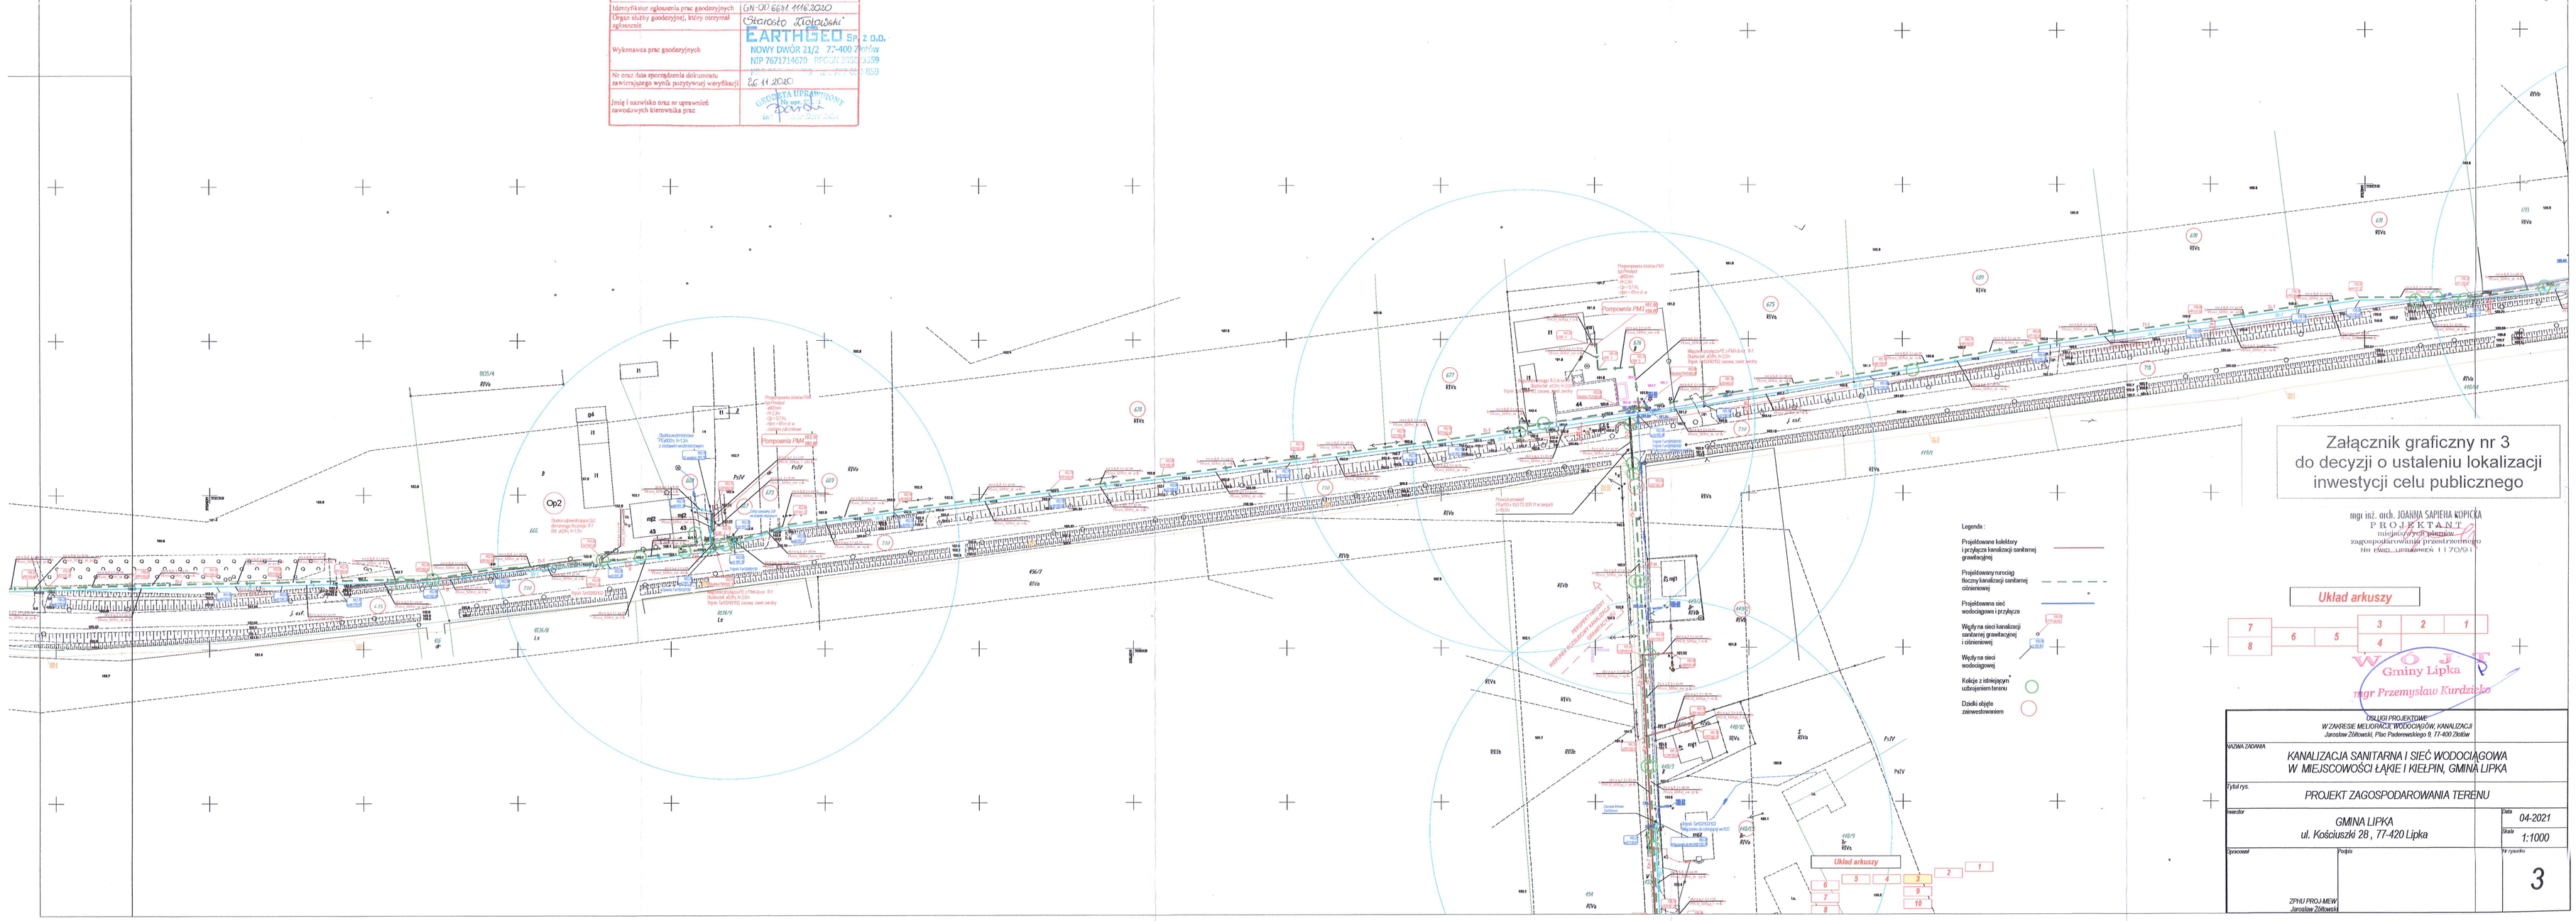

Załącznik graficzny nr 3
do decyzji o ustaleniu lokalizacji
inwestycji celu publicznego

mgr inż. arch. JOANNA SAPIEHA KOPICKA
PROJEKTANT
miejscowych planów
zagospodarowania przestrzennego
Nr ewid. uprawnień 1170/91

Legenda :

Projektowane kolektory i przyłącza kanalizacji sanitarnej grawitacyjnej

Projektowany rurociąg tłoczny kanalizacji sanitarnej ciśnieniowej

Projektowana sieć wodociągowa i przyłącza

Węzły na sieci kanalizacji sanitarnej grawitacyjnej i ciśnieniowej

Węzły na sieci wodociągowej

Kolizje z istniejącym uzbrojeniem terenu

Dzielki objęte zainwestowaniem

Układ arkuszy

7			3	2	1
8	6	5	4		

WÓJT
Gminy Lipka
mgr Przemysław Kurdziełko

USŁUGI PROJEKTOWE
W ZAKRESIE MELIORACJI, WODOCIĄGÓW, KANALIZACJI
Jarosław Żółtowski, Plac Paderewskiego 9, 77-400 Złotów

NAZWA ZADANIA
KANALIZACJA SANITARNA I SIEĆ WODOCIĄGOWA W MIEJSCOWOŚCI ŁĄKIE I KIEŁPIN, GMINA LIPKA

Tytuł rys.
PROJEKT ZAGOSPODAROWANIA TERENU

Inwestor
GMINA LIPKA
ul. Kościuszki 28 , 77-420 Lipka

Data 04-2021

Skala 1:1000

Opracował
ZPHU PROJ-MEW
Jarosław Żółtowski

Podpis

Nr rysunku 3