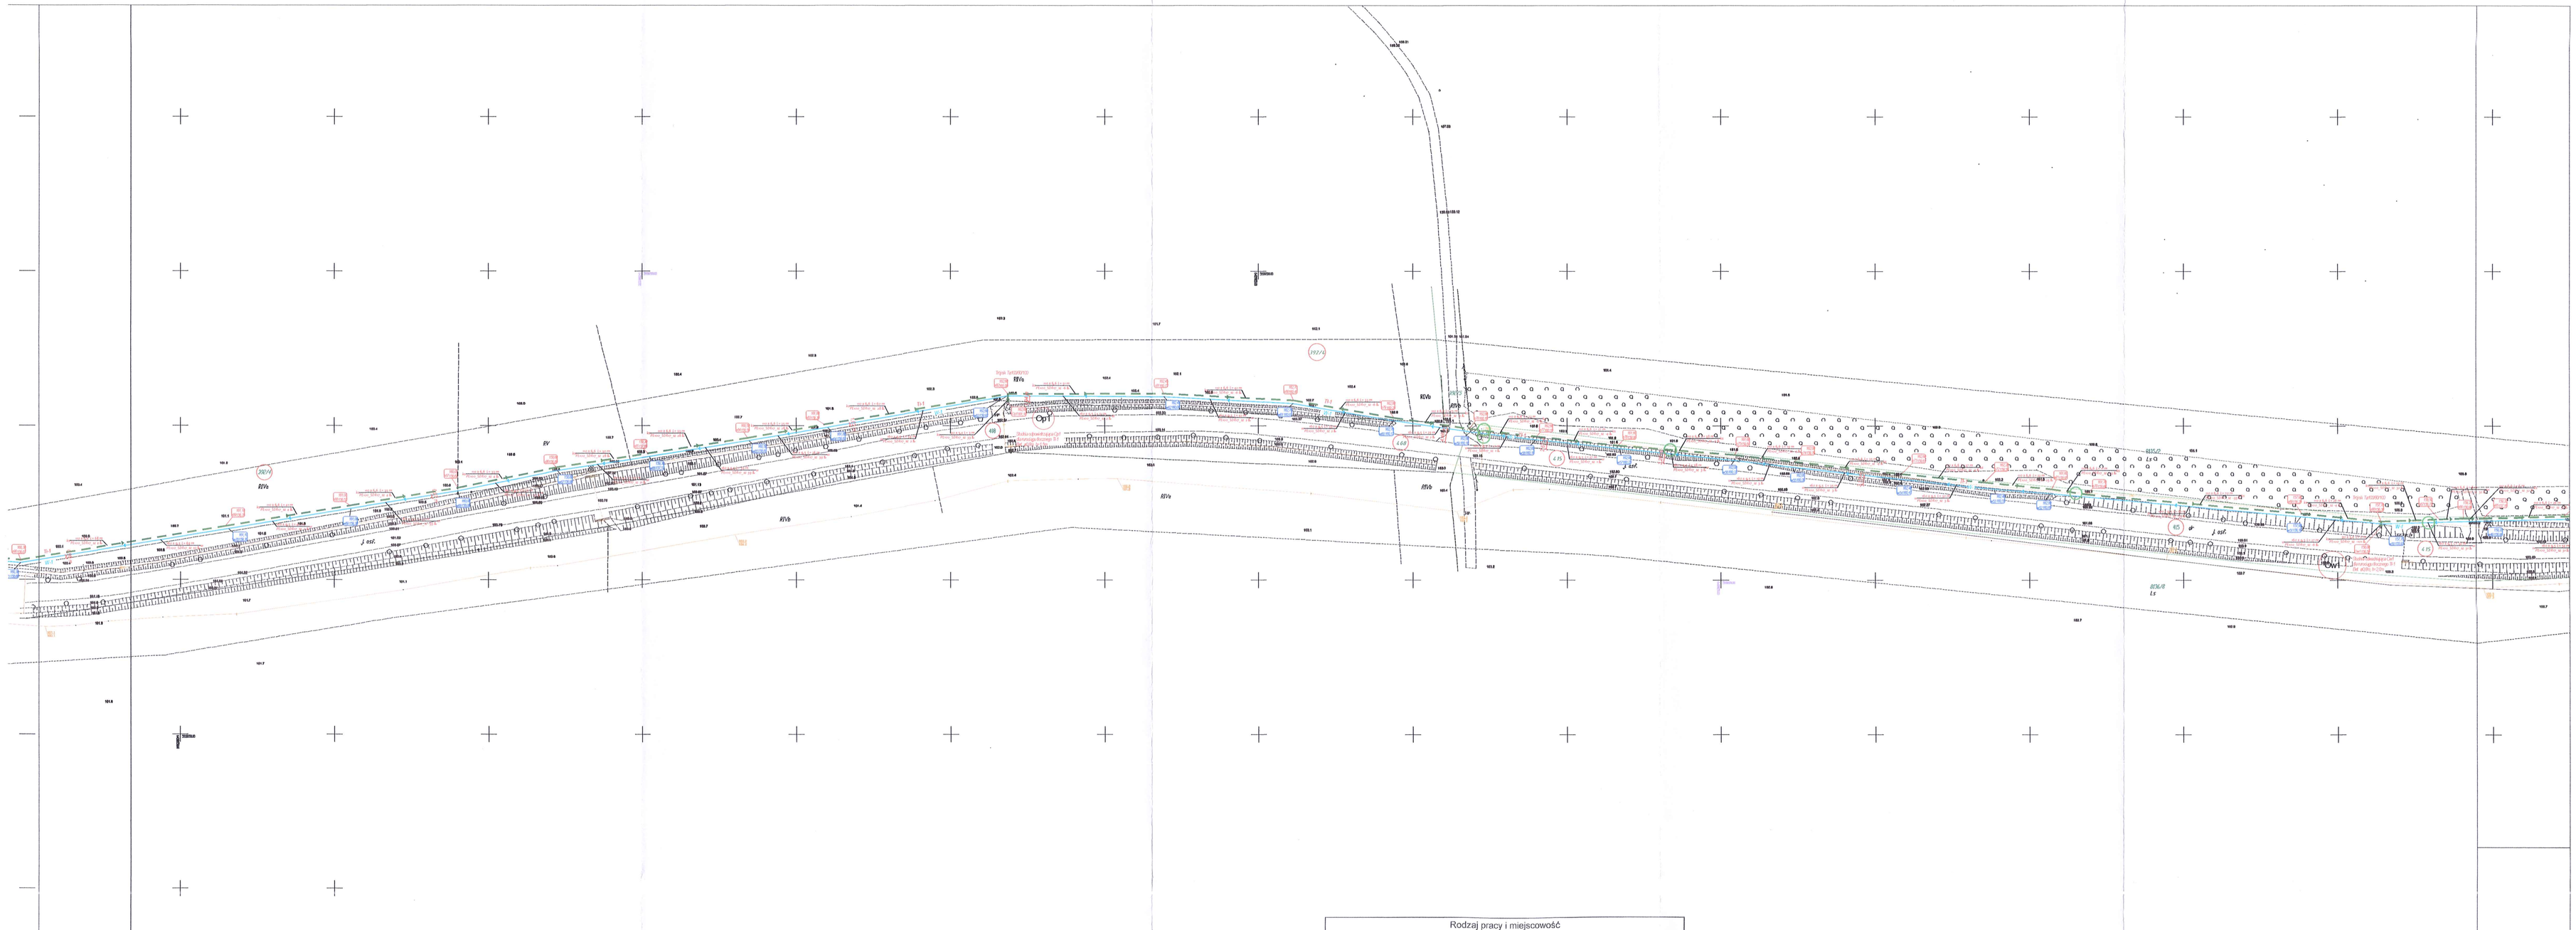

Rodzaj pracy i miejscowość		
Mapa do celów projektowych Trasa Kiełpin Łąkie		
Oznaczenie kancelaryjne zgłoszenia pracy geodezyjnej		**GN-OD.6641.1116.2020**
Jednostka ewidencyjna	Identyfikator	303104_2
	Nazwa	Lipka
Obręb ewidencyjny	Identyfikator	0008 Kiełpin, 0011 Łąkie
	Nazwa	Trasa Kiełpin Łąkie
Skala mapy		1:500
Nazwa układu współrzędnych	prostokątnych płaskich układu wysokości	2000/18 Kronsztaft 86
Oznaczenie obszaru mapy do celów projektowych		----- ----- -----
Informacje o służebności gruntowych mających wpływ na zagospodarowanie gruntów, zlokalizowanych w granicach projektowanej inwestycji		służebność gruntowa nie wpływa na zagospodarowanie gruntów
Data opracowania mapy		15.09.2020
EARTHGEO Sp. z o.o. NOWY DWÓR 21/2 77-400 Złotów NIP 7671714670 REGON 365023959 KRS 0000817699 tel. 787 080 859		nr. uprawnień i podpis geodety

Informacje dodatkowe:
Nie wykluczca się istnienia w terenie innych nie wskazanych na niniejszej mapy urządzeń podziemnych, które nie zostały zgłoszone do aktualizacji

Poświadczam, że niniejszy dokument został opracowany w wyniku prac geodezyjnych i kartograficznych, których rezultaty zawiera operat techniczny pozytywnie zweryfikowany. Jednocześnie informuję, że jestem świadomy odpowiedzialności karnej za złożenie fałszywego oświadczenia.

Identyfikator zgłoszenia prac geodezyjnych	GN-OD.6641.1116.2020
Organ służby geodezyjnej, który otrzymał zgłoszenie	Sławomir Ziółkowski
Wykonawca prac geodezyjnych	EARTHGEO Sp. z o.o. NOWY DWÓR 21/2 77-400 Złotów NIP 7671714670 REGON 365023959
Nr oraz data sporządzenia dokumentu zawierającego wynik pozytywnej weryfikacji	26.11.2020
Imię i nazwisko oraz nr uprawnień zawodowych kierownika prac	

Legenda :

- Projektowane kolektory i przyłącza kanalizacji sanitarnej grawitacyjnej
- Projektowany rurociąg tłoczny kanalizacji sanitarnej ciśnieniowej
- Projektowana sieć wodociągowa i przyłącza
- Studnia
- Wpust
- Wpędy na sieci kanalizacji sanitarnej grawitacyjnej i ciśnieniowej
- Wpędy na sieci wodociągowej
- Kolizje z istniejącym uzbrojeniem terenu
- Działki objęte zamierzeniem

Załącznik graficzny nr 5
do decyzji o ustaleniu lokalizacji
inwestycji celu publicznego

mgr inż. arch. JOANNA SAPIEHA KOPICKA
PROJEKTANT
miejscowych planów
zagospodarowania przestrzennego
nr ewid. uprawnień UT/0/91

Układ arkuszy

7	6	5	3	2	1	
8			4			

WÓJT
Gminy Lipka
mgr Przemysław Kurdziejko

USŁUGI PROJEKTOWE
W ZAKRESIE MELIORACJI, WODOCIĄGÓW, KANALIZACJI
Jarosław Żółtowski, Plac Paderewskiego 9, 77-400 Złotów

NAZWA ZADANIA	KANALIZACJA SANITARNA I SIEĆ WODOCIĄGOWA W MIEJSCOWOŚCI ŁĄKIE I KIEŁPIN, GMINA LIPKA
Tytuł rys.	PROJEKT ZAGOSPODAROWANIA TERENU
Inwestor	GMINA LIPKA ul. Kościuszki 28 , 77-420 Lipka
Data	04-2021
Skala	1:1000
Opracował	ZPHU PROJ-MEW Jarosław Żółtowski
Podpis	
Rysunek	5