



ZAŁĄCZNIK NR 1
do Uchwały nr XXXII/264/21
Rady Gminy Lipka
z dnia 26 listopada 2021 r.

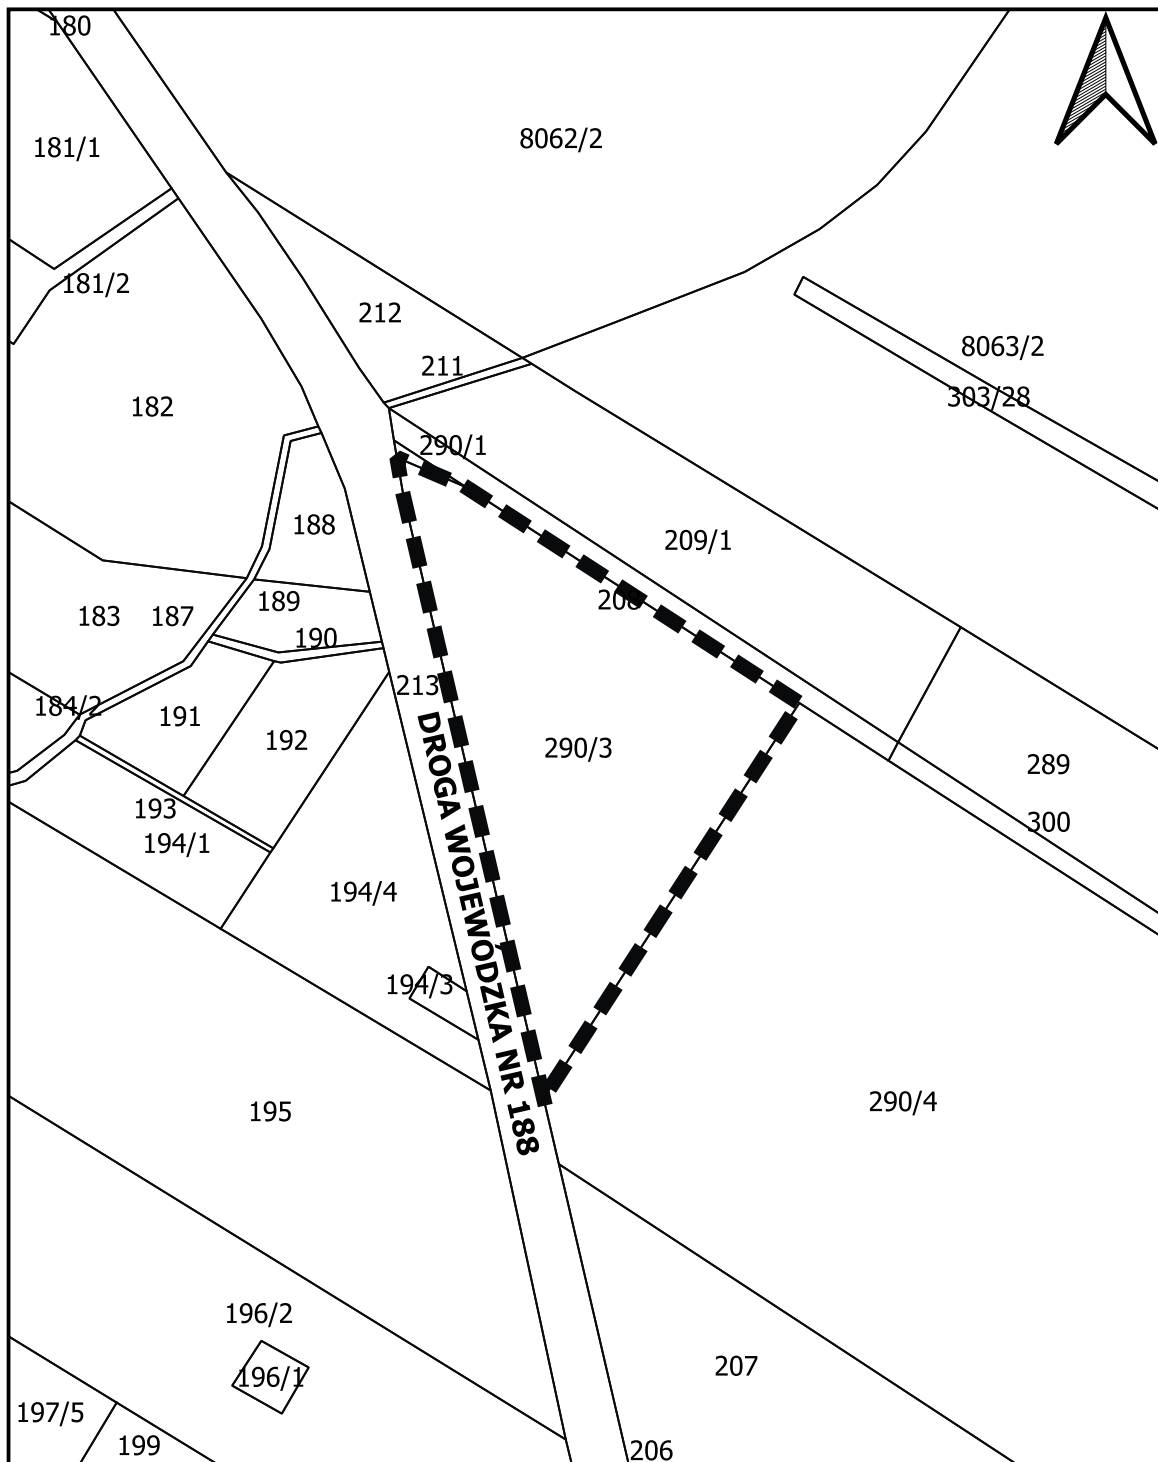

 granica opracowania planu