



# STUDIUM UWARUNKOWAŃ I KIERUNKÓW ZAGOSPODAROWANIA PRZESTRZENNEGO GMINY LIPKA

SKALA 1:10 000

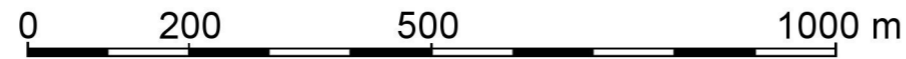

KIERUNKI : LIPKA

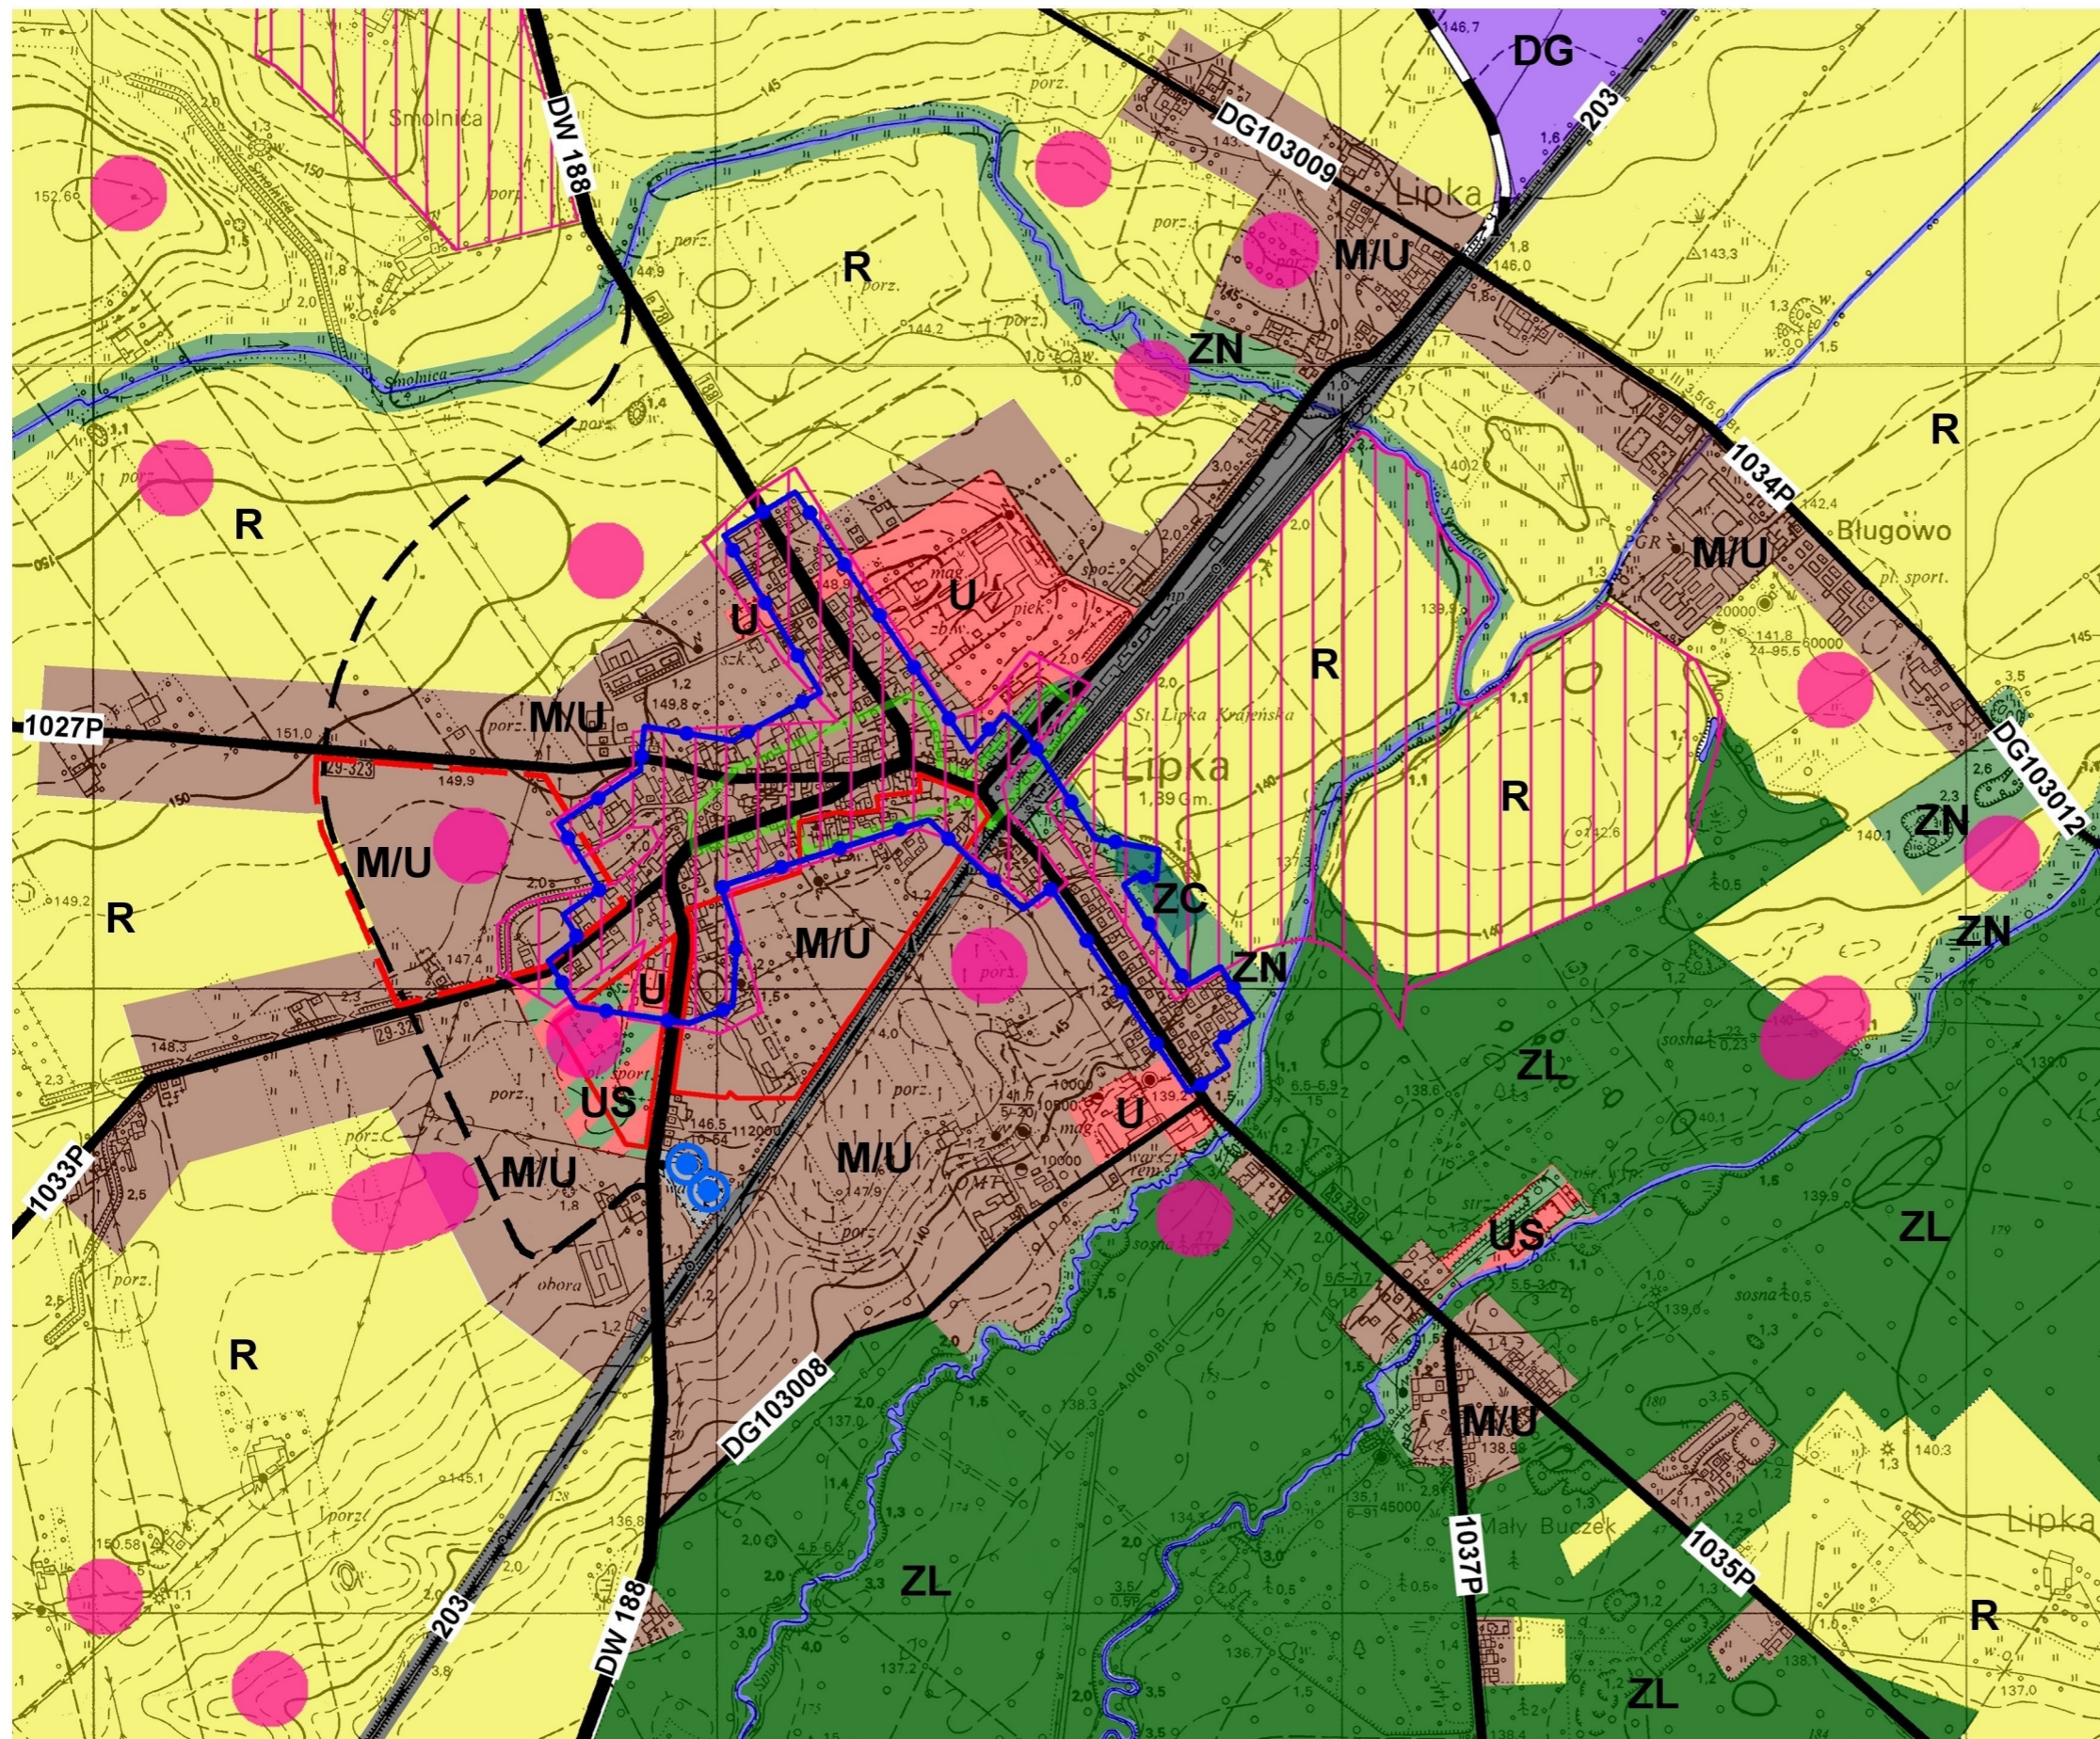

## OZNACZENIA

ZL	TERENY LASÓW
ZN	TERENY ZIELENI NIEURZĄDZONEJ
R	TERENY ROLNICZE
U	TERENY ZABUDOWY USŁUGOWEJ
ZP/ZC	PARKI / CMENTARZE POD OCHRONĄ KONSERWATORSKĄ
M/U	TERENY ZABUDOWY MIESZKANIOWEJ I ZAGRODOWEJ Z USŁUGAMI
US	TERENY SPORTU I REKREACJI
DG	TERENY SKONCENTROWANEJ DZIAŁALNOŚCI GOSPODARCZEJ
	TERENY INFRASTRUKTURY TECHNICZNEJ
	TERENY ZAMKNIĘTE
	DROGA WOJEWÓDZKA
	DROGA POWIATOWA
	DROGA GMINNA ISTNIEJĄCA / PROJEKTOWANA
	PROJEKTOWANA BOCZNICA KOLEJOWA
	UJĘCIE WODY
	STREFA OCHRONY KONSERWATORSKIEJ STANOWISK ARCHEOLOGICZNYCH
	STANOWISKO ARCHEOLOGICZNE
	UKŁAD RURALISTYCZNY DO OCHRONY
	OBSZAR PRZESTRZENI PUBLICZNEJ
	GRANICE OBOWIĄZUJĄCEGO M.P.Z.P.
	OBSZAR PROPONOWANY DO SPORZĄDZENIA M.P.Z.P.

ZAŁĄCZNIK NR 3  
do Uchwały Nr XLIV/358/23  
Rady Gminy Lipka  
z dnia 26 stycznia 2023 roku