



STUDIUM UWARUNKOWAŃ I KIERUNKÓW ZAGOSPODAROWANIA PRZESTRZENNEGO GMINY LIPKA

SKALA 1:10 000

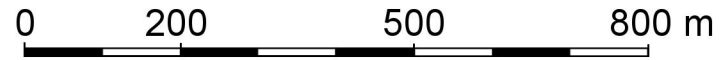

KIERUNKI : ŁĄKIE

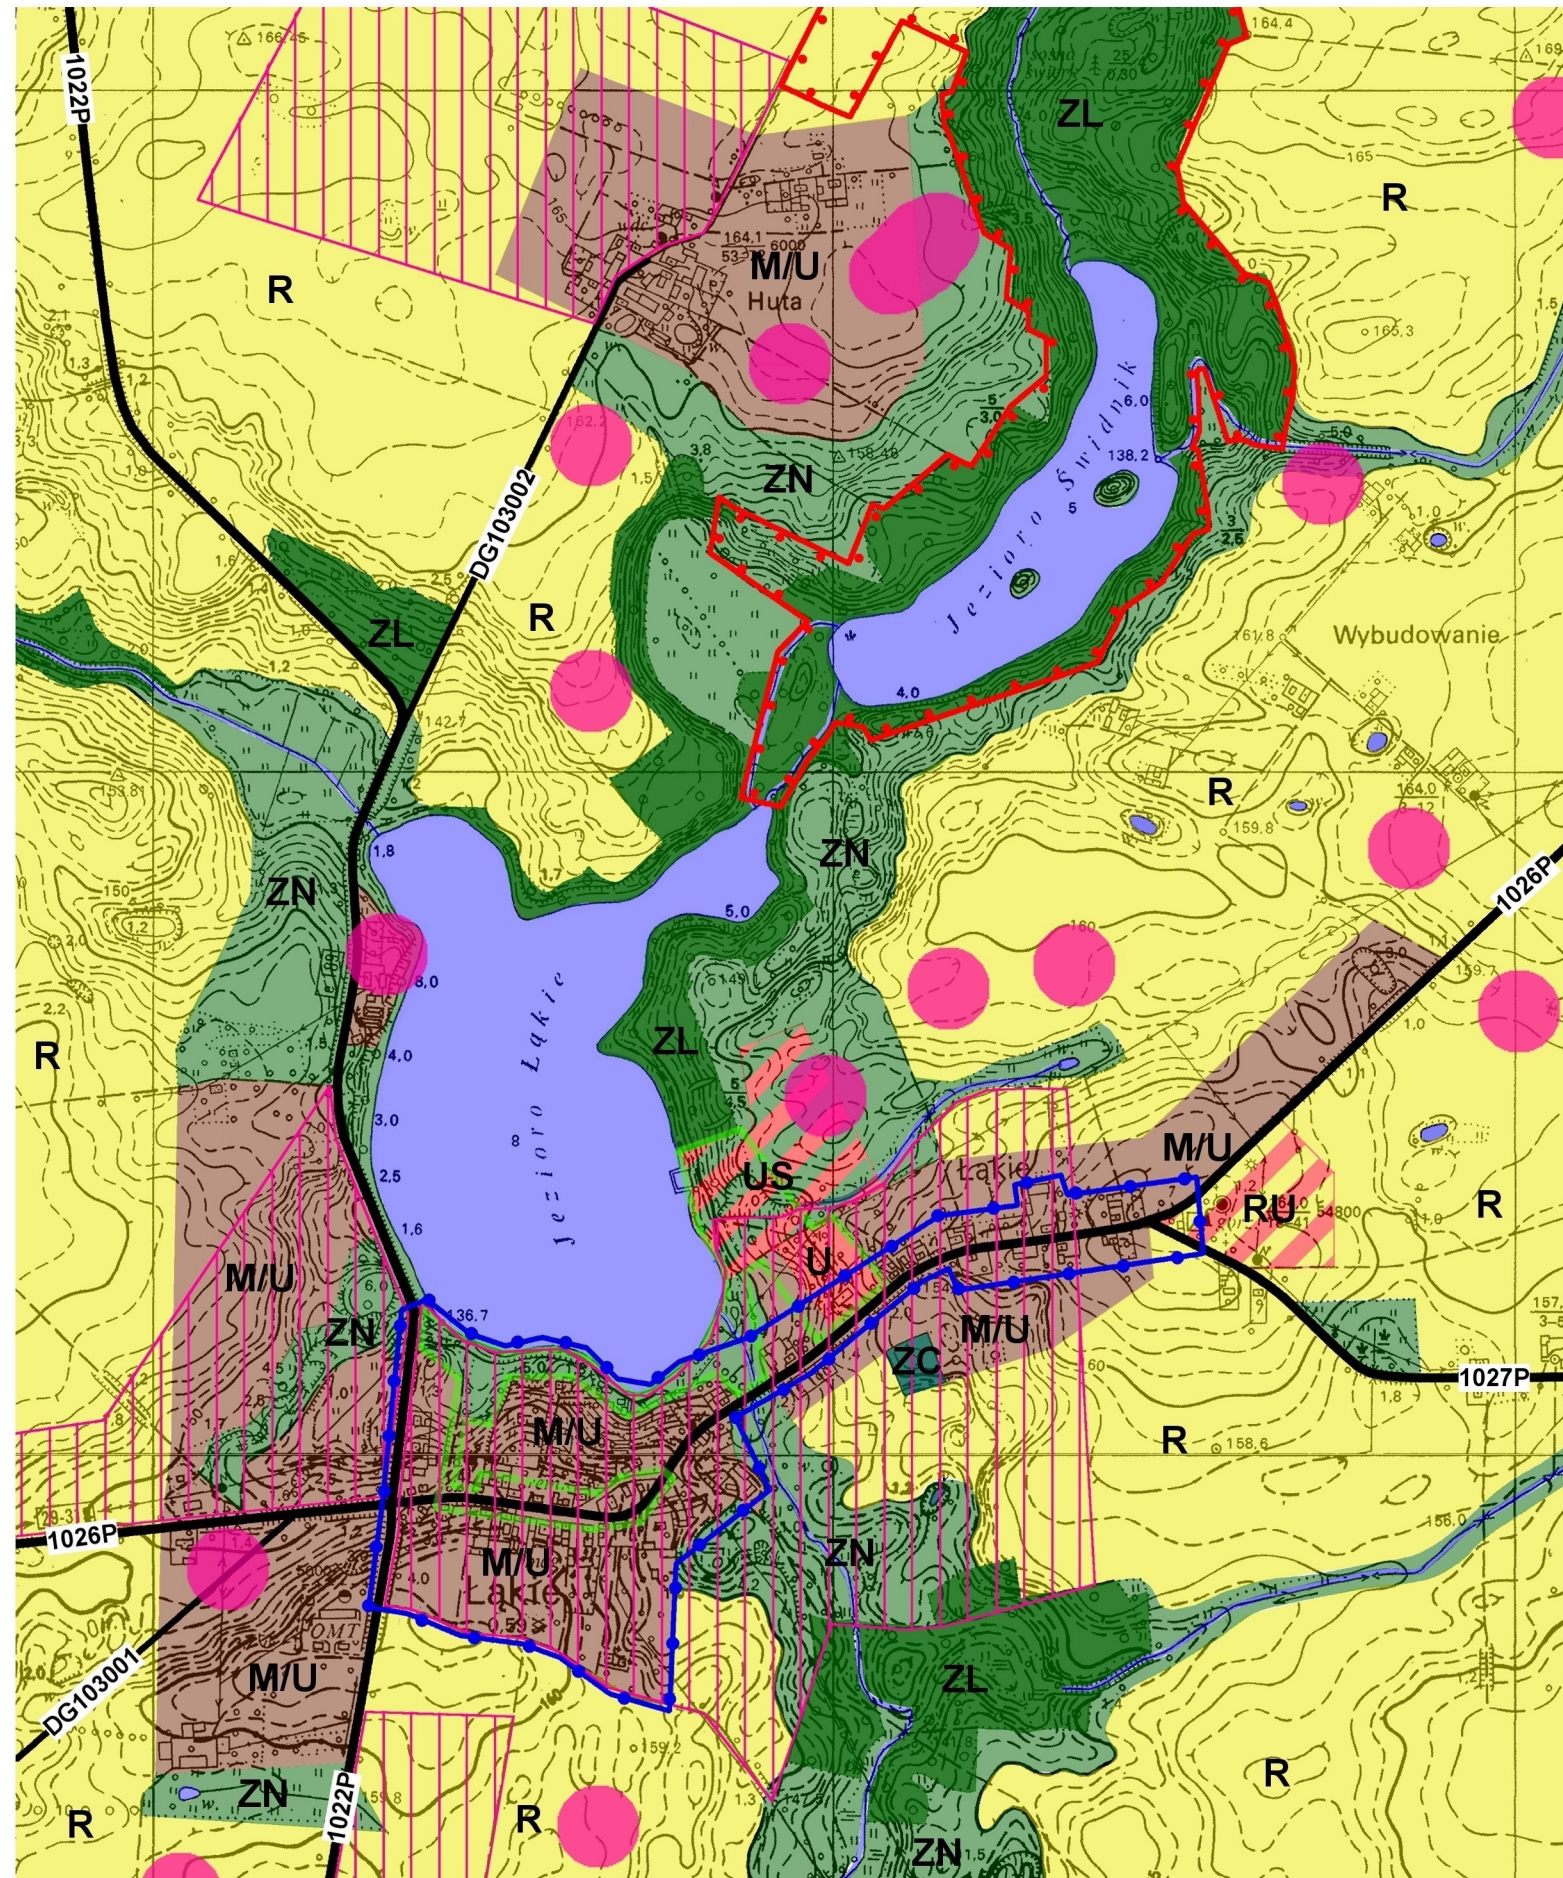

OZNACZENIA

	ZL	TERENY LASÓW
	ZN	TERENY ZIELENI NIEURZĄDZONEJ
		TERENY WÓD POWIERZCHNIOWYCH
	R	TERENY ROLNICZE
	RU	TERENY OBSŁUGI PRODUKCJI ROLNEJ I HODOWLANEJ
	ZP/ZC	PARKI / CMENTARZE POD OCHRONĄ KONSERWATORSKĄ
	M/U	TERENY ZABUDOWY MIESZKANIOWEJ I ZAGRODOWEJ Z USŁUGAMI
	US	TERENY SPORTU I REKREACJI
		DROGA POWIATOWA
		DROGA GMINNA
		UJĘCIE WODY
		STREFA OCHRONY KONSERWATORSKIEJ STANOWISK ARCHEOLOGICZNYCH
		STANOWISKO ARCHEOLOGICZNE
		UKŁAD RURALISTYCZNY DO OCHRONY
		GRANICE OBSZARU NATURA 2000
		OBSZAR PRZESTRZENI PUBLICZNEJ

ZAŁĄCZNIK NR 4
do Uchwały Nr XLIV/358/23
Rady Gminy Lipka
z dnia 26 stycznia 2023 roku