


STUDIUM UWARUNKOWAŃ I KIERUNKÓW ZAGOSPODAROWANIA PRZESTRZENNEGO GMINY LIPKA

SKALA 1:10 000

0 100 300 500 m

KIERUNKI : WIELKI BUCZEK

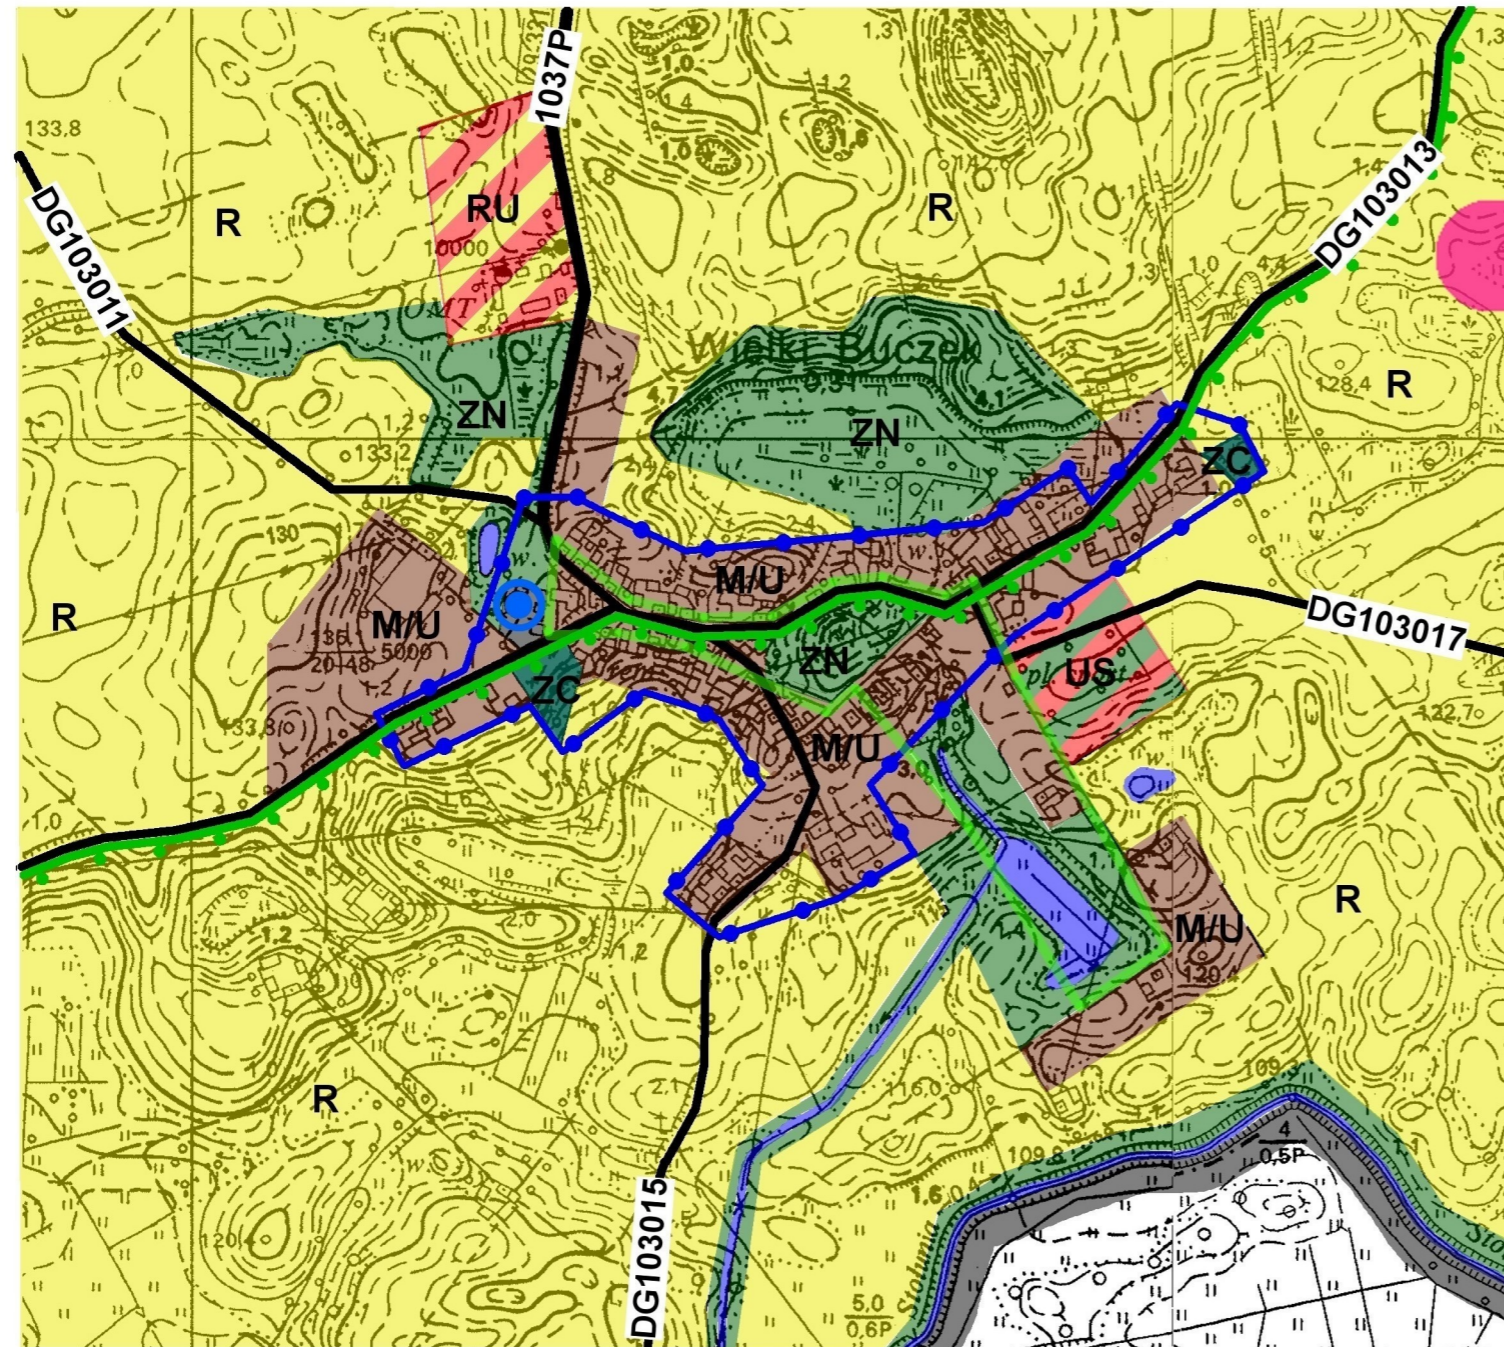

OZNACZENIA

	GRANICA GMINY LIPKA
	TERENY ZIELENI NIEURZĄDZONEJ
	TERENY WÓD POWIERZCHNIOWYCH
	TERENY ROLNICZE
	TERENY OBSŁUGI PRODUKCJI ROLNEJ I HODOWLANEJ
	PARKI / CMENTARZE POD OCHRONĄ KONSERWATORSKĄ
	TERENY ZABUDOWY MIESZKANIOWEJ I ZAGRODOWEJ Z USŁUGAMI
	TERENY SPORTU I REKREACJI
	TERENY INFRASTRUKTURY TECHNICZNEJ
	DROGA POWIATOWA
	DROGA GMINNA
	UJĘCIE WODY
	UKŁAD RURALISTYCZNY DO OCHRONY
	GRANICE OBSZARU CHRONIONEGO KRAJOBRAZU
	OBSZAR PRZESTRZENI PUBLICZNEJ

ZAŁĄCZNIK NR 5
do Uchwały Nr XLIV/358/23
Rady Gminy Lipka
z dnia 26 stycznia 2023 roku