
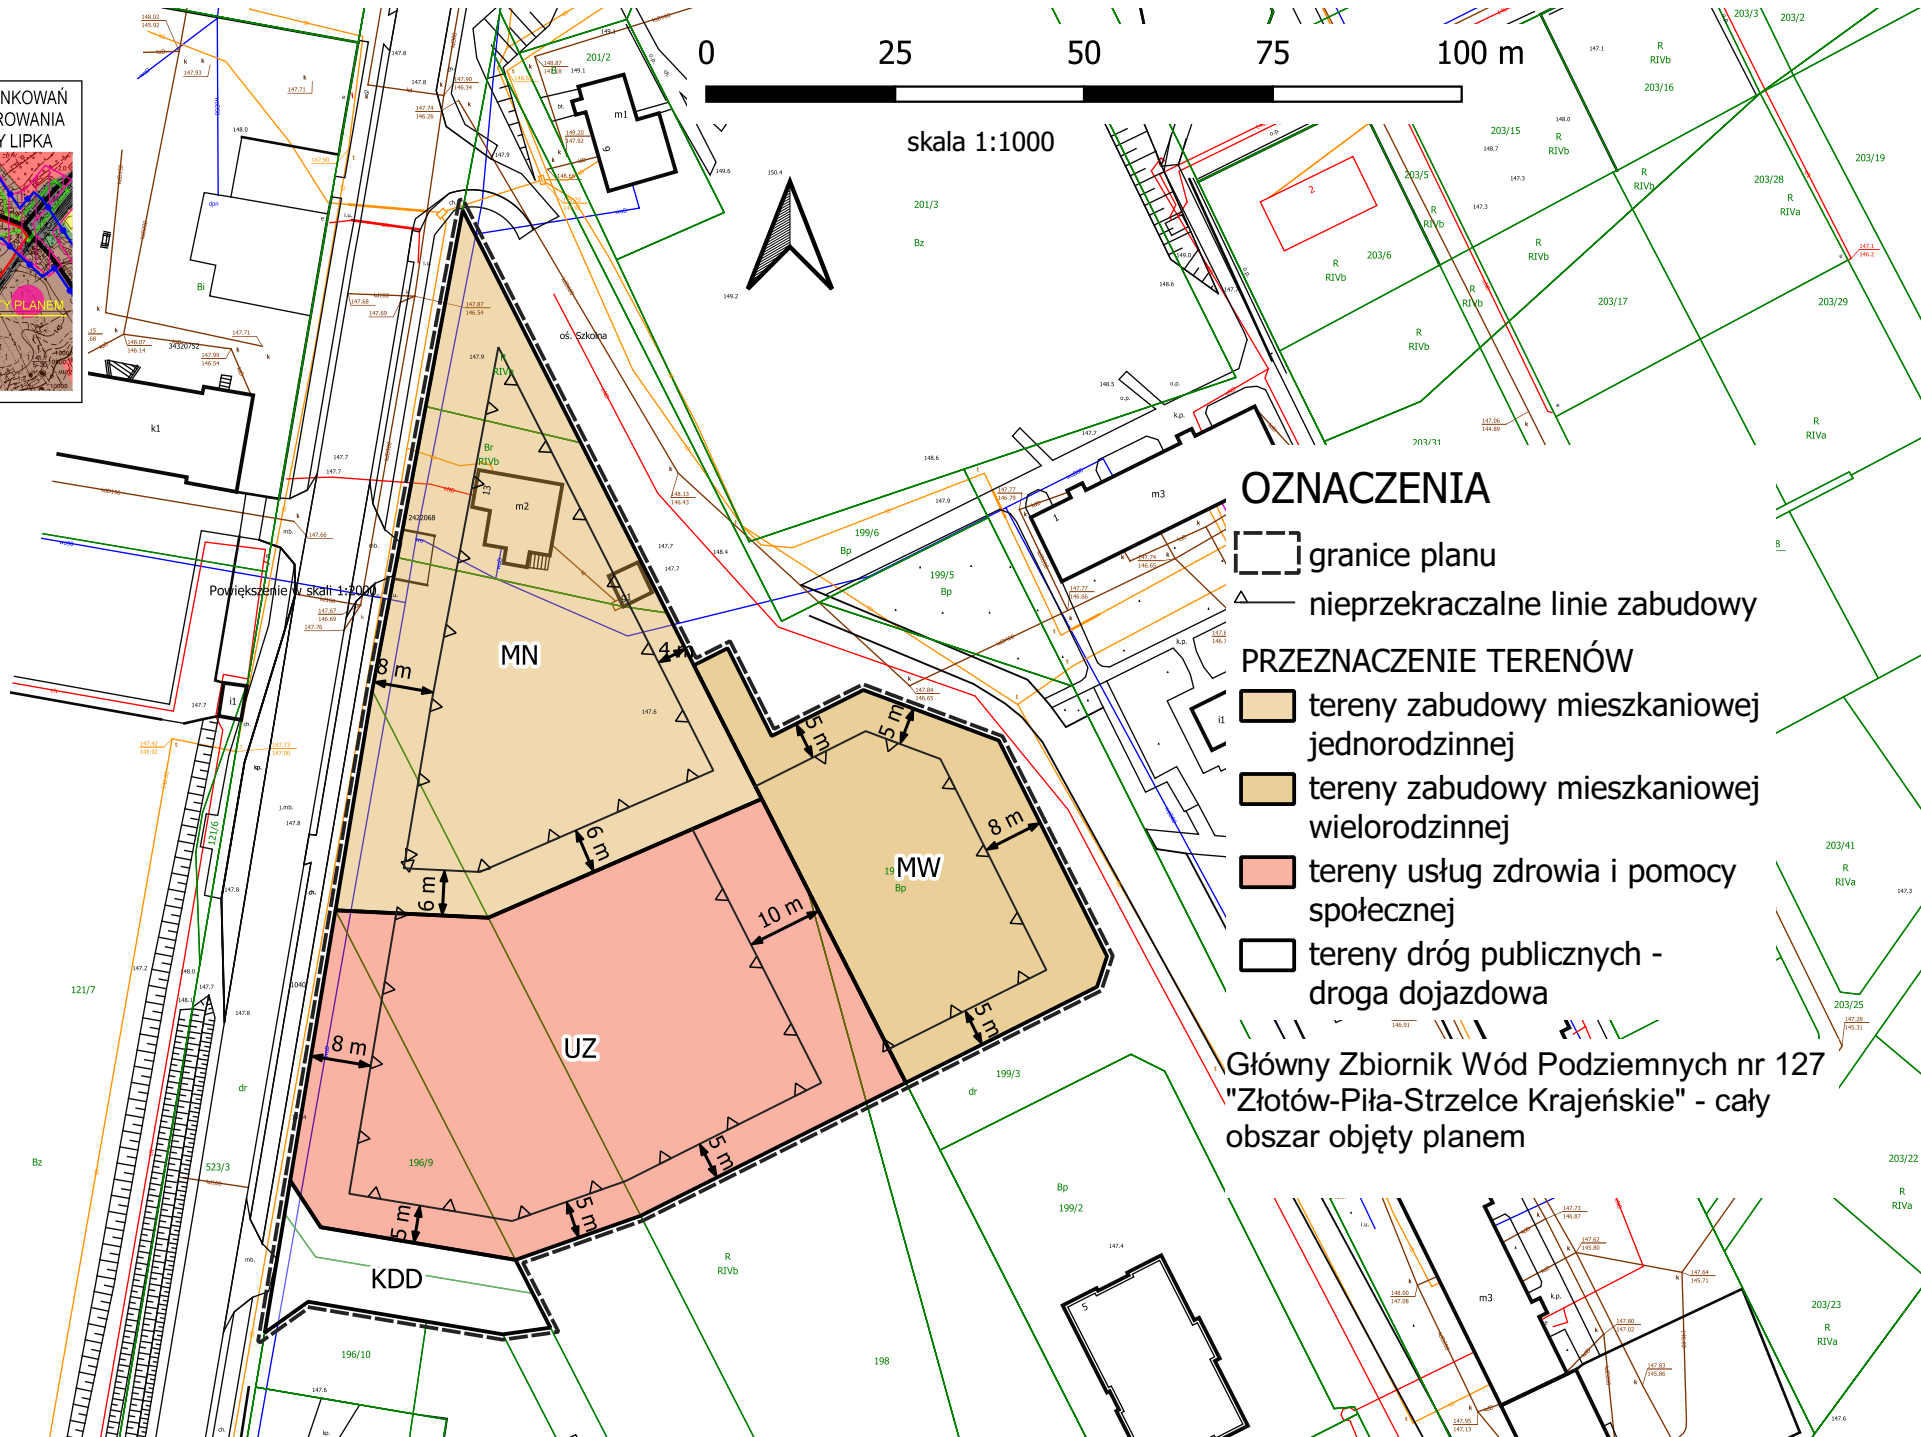


# Lipka - miejscowy plan zagospodarowania przestrzennego w rejonie ulic Szkolnej i Kościuszki

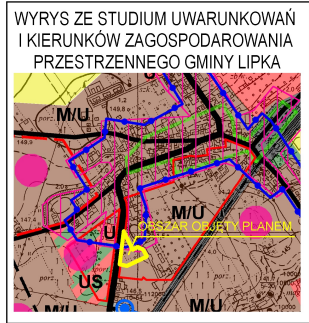

skala 1:1000

## OZNACZENIA

- granice planu
- nieprzekraczalne linie zabudowy
- PRZEZNACZENIE TERENÓW**
- tereny zabudowy mieszkaniowej jednorodzinnej
- tereny zabudowy mieszkaniowej wielorodzinnej
- tereny usług zdrowia i pomocy społecznej
- tereny dróg publicznych - droga dojazdowa

Główny Zbiornik Wód Podziemnych nr 127 "Złotów-Piła-Strzelce Krajeńskie" - cały obszar objęty planem