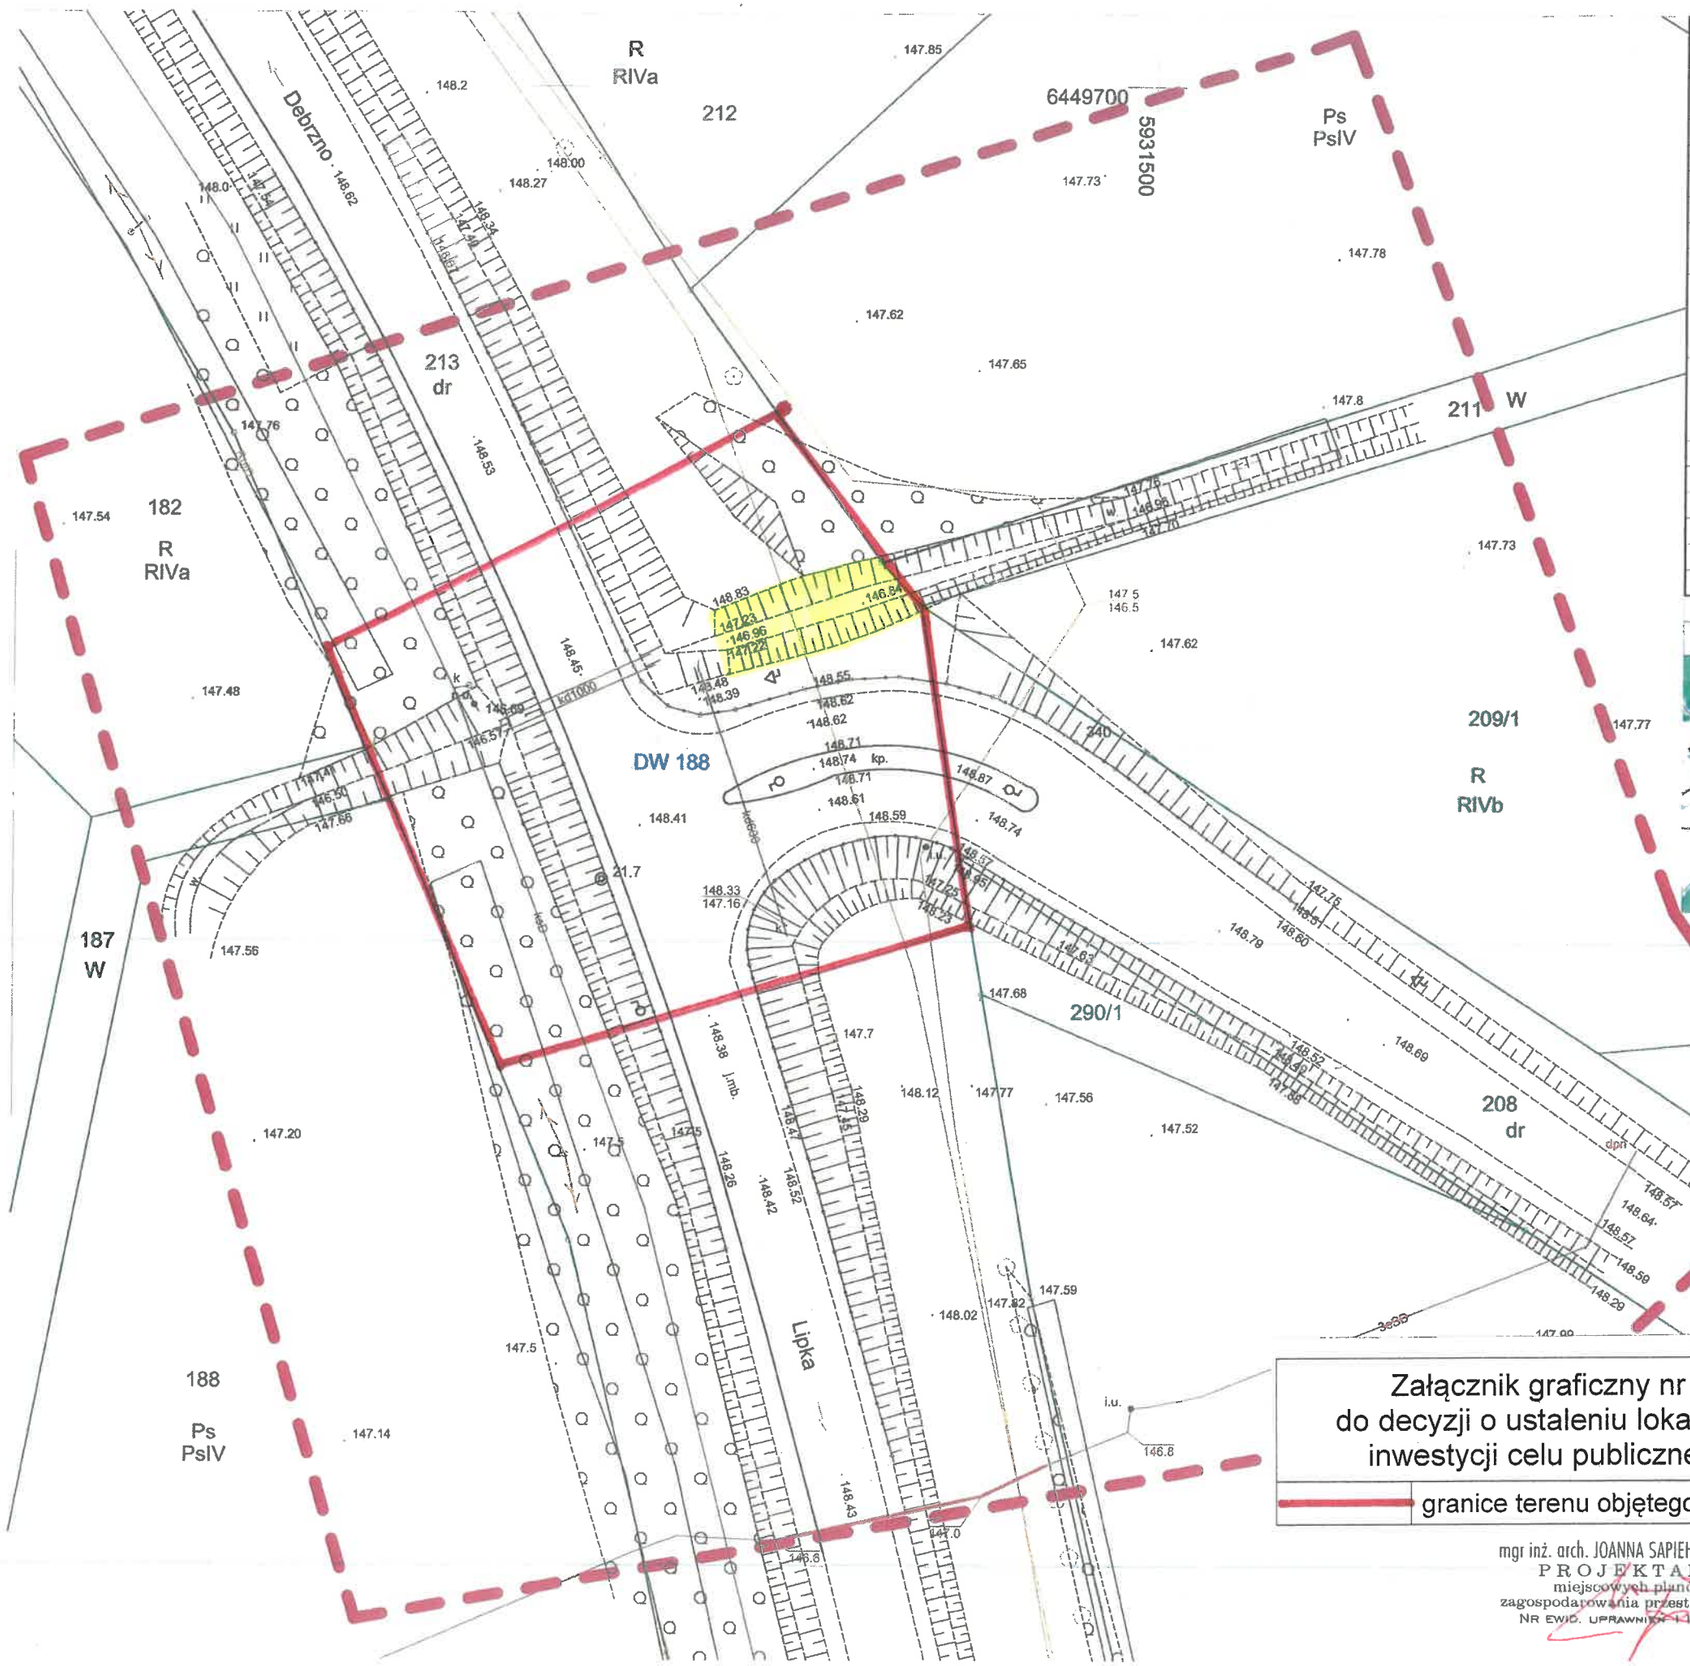

Tytuł:	**Mapa do celów projektowych**
Numer arkusza:	1
Oznaczenie kancelaryjne zgłoszenia pracy geodezyjnej:	GN-OD.6641.853.2018
Skala redakcyjna mapy:	1:500
Nazwa jednostki ewidencyjnej:	Gmina Lipka
Identyfikator jednostki ewidencyjnej:	303104_2
Nazwa obrębu ewidencyjnego:	Debrzno Wieś
Identyfikator obrębu ewidencyjnego:	0014
Nawa miejscowości:	Debrzno Wieś
Imię i nazwisko lub nazwa podmiotu, który wykonał mapę oraz podpis osoby reprezentującej ten podmiot:	DYREKTOR GEOTOR PRZEDSIĘBIORSTWO SPECJALISTYCZNYCH FORMOWAŃ GEODEZYJNO-KARTOGRAFICZNYCH
Imię i nazwisko, numer świadectwa nadania uprawnień geodety, który sporządził mapę oraz jego podpis:	GEODETA UPRAWNIONY
Układ współrzędnych prostokątnych płaskich:	2000_6
Układ wysokości:	Kronsztadt86
Data opracowania mapy:	04.09.2018
Służebności:	Nie badano
Punkty osnowy podlegające ochronie:	
Zakres aktualizacji:	

Szkic orientacyjny:

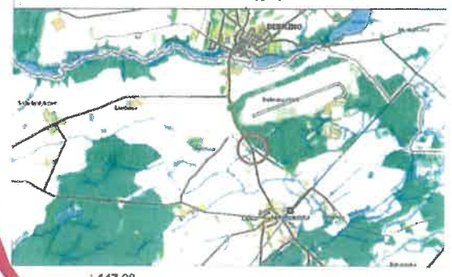

Załącznik graficzny nr 1
do decyzji o ustaleniu lokalizacji
inwestycji celu publicznego

	granice terenu objętego decyzją

mgr inż. arch. JOANNA SAPIEHA KOPICKA
PROJEKTANT
miejscowych planów
zagospodarowania przestrzennego
NR EWID. UPRAWNIEŃ 1170/91

Poświadcza się, że niniejszy dokument został opracowany w wyniku prac geodezyjnych i kartograficznych, których rezultaty zawiera operat techniczny wpisany do ewidencji materiałów państwowego zasobu geodezyjnego i kartograficznego

STAROSTA ZŁOTOWSKI

P.3031.2018.1285

(Identyfikator ewidencyjny materiału zasobu - operatu technicznego)

2018 -10- 16

(Data wpisania operatu technicznego do ewidencji materiałów zasobu)

mgr Danuta [illegible]

(Imię, nazwisko i podpis osoby reprezentującej organ)