



# LIPKA - miejscowy plan zagospodarowania przestrzennego w rejonie ulic Szkolnej i Kościuszki

WYRYS ZE STUDIUM UWARUNKOWAŃ  
I KIERUNKÓW ZAGOSPODAROWANIA  
PRZESTRZENNEGO GMINY LIPKA

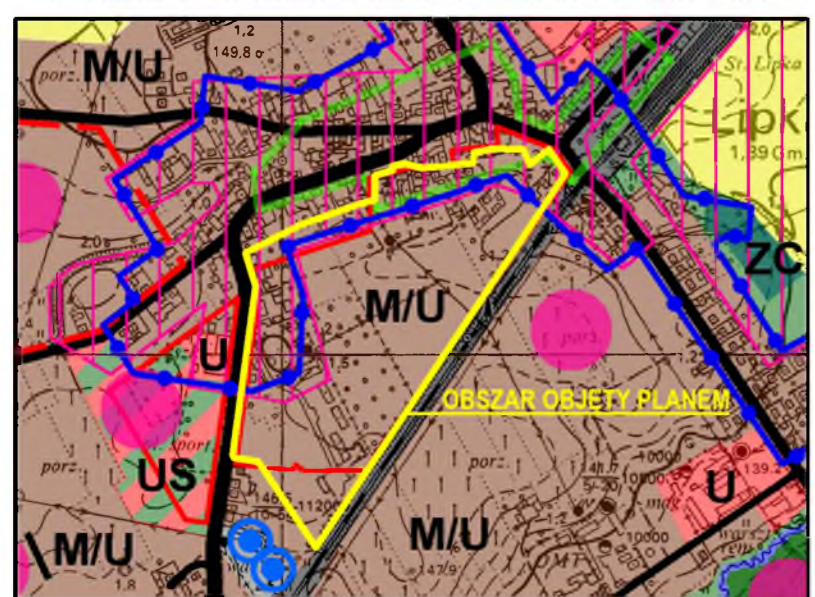

skala 1:1000

0 10 20 50 100 m

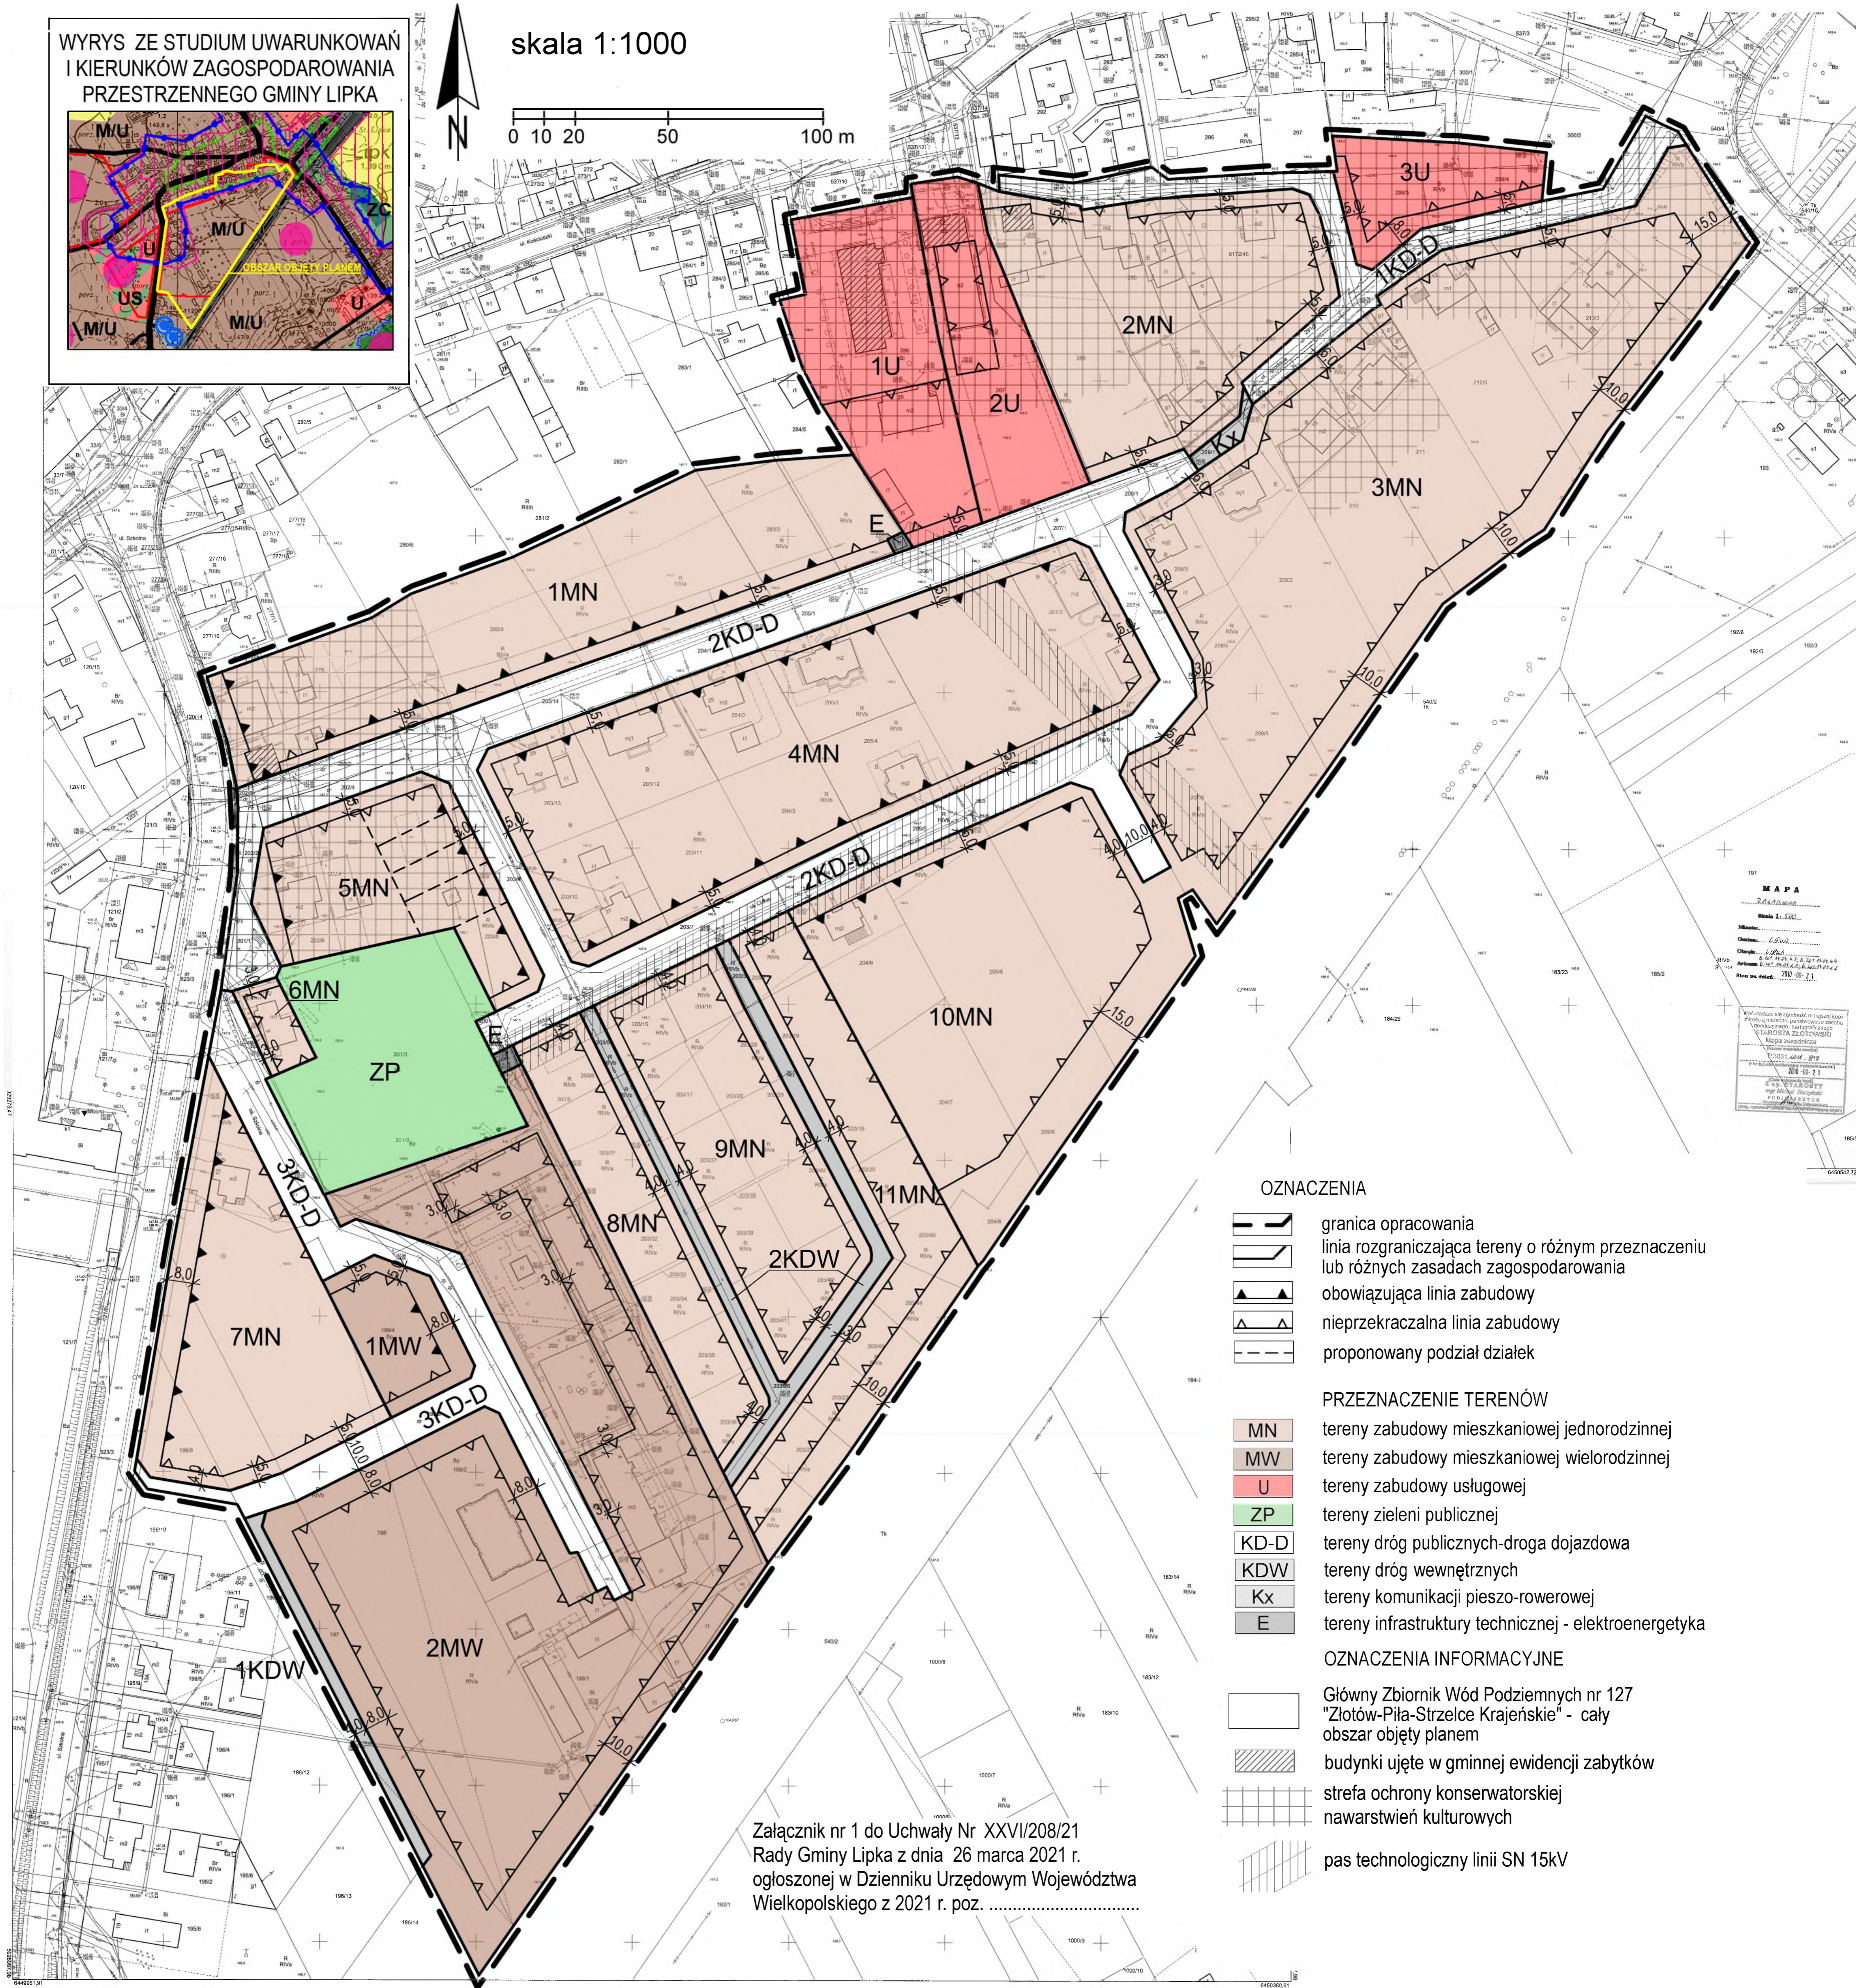

MAPA  
ZAGOSPODAROWANIA  
Skala 1:500  
Opis: Lipka  
Rozw. 1:100, 1:200, 1:500, 1:1000, 1:2000, 1:5000, 1:10000  
Plan w skali: 1:500

## OZNACZENIA

- granica opracowania
- linia rozgraniczająca tereny o różnym przeznaczeniu lub różnych zasadach zagospodarowania
- obowiązująca linia zabudowy
- nieprzekraczalna linia zabudowy
- proponowany podział działek

## PRZEZNACZENIE TERENÓW

- MN tereny zabudowy mieszkaniowej jednorodzinnej
- MW tereny zabudowy mieszkaniowej wielorodzinnej
- U tereny zabudowy usługowej
- ZP tereny zieleni publicznej
- KD-D tereny dróg publicznych-droga dojazdowa
- KD-W tereny dróg wewnętrznych
- Kx tereny komunikacji pieszo-rowerowej
- E tereny infrastruktury technicznej - elektroenergetyka

## OZNACZENIA INFORMACYJNE

- Główny Zbiornik Wód Podziemnych nr 127 "Złotów-Piła-Strzelce Krajeńskie" - cały obszar objęty planem
- budynki ujęte w gminnej ewidencji zabytków
- strefa ochrony konserwatorskiej nawarstwień kulturowych
- pas technologiczny linii SN 15kV

Załącznik nr 1 do Uchwały Nr XXVI/208/21  
Rady Gminy Lipka z dnia 26 marca 2021 r.  
ogłoszonej w Dzienniku Urzędowym Województwa  
Wielkopolskiego z 2021 r. poz. ....