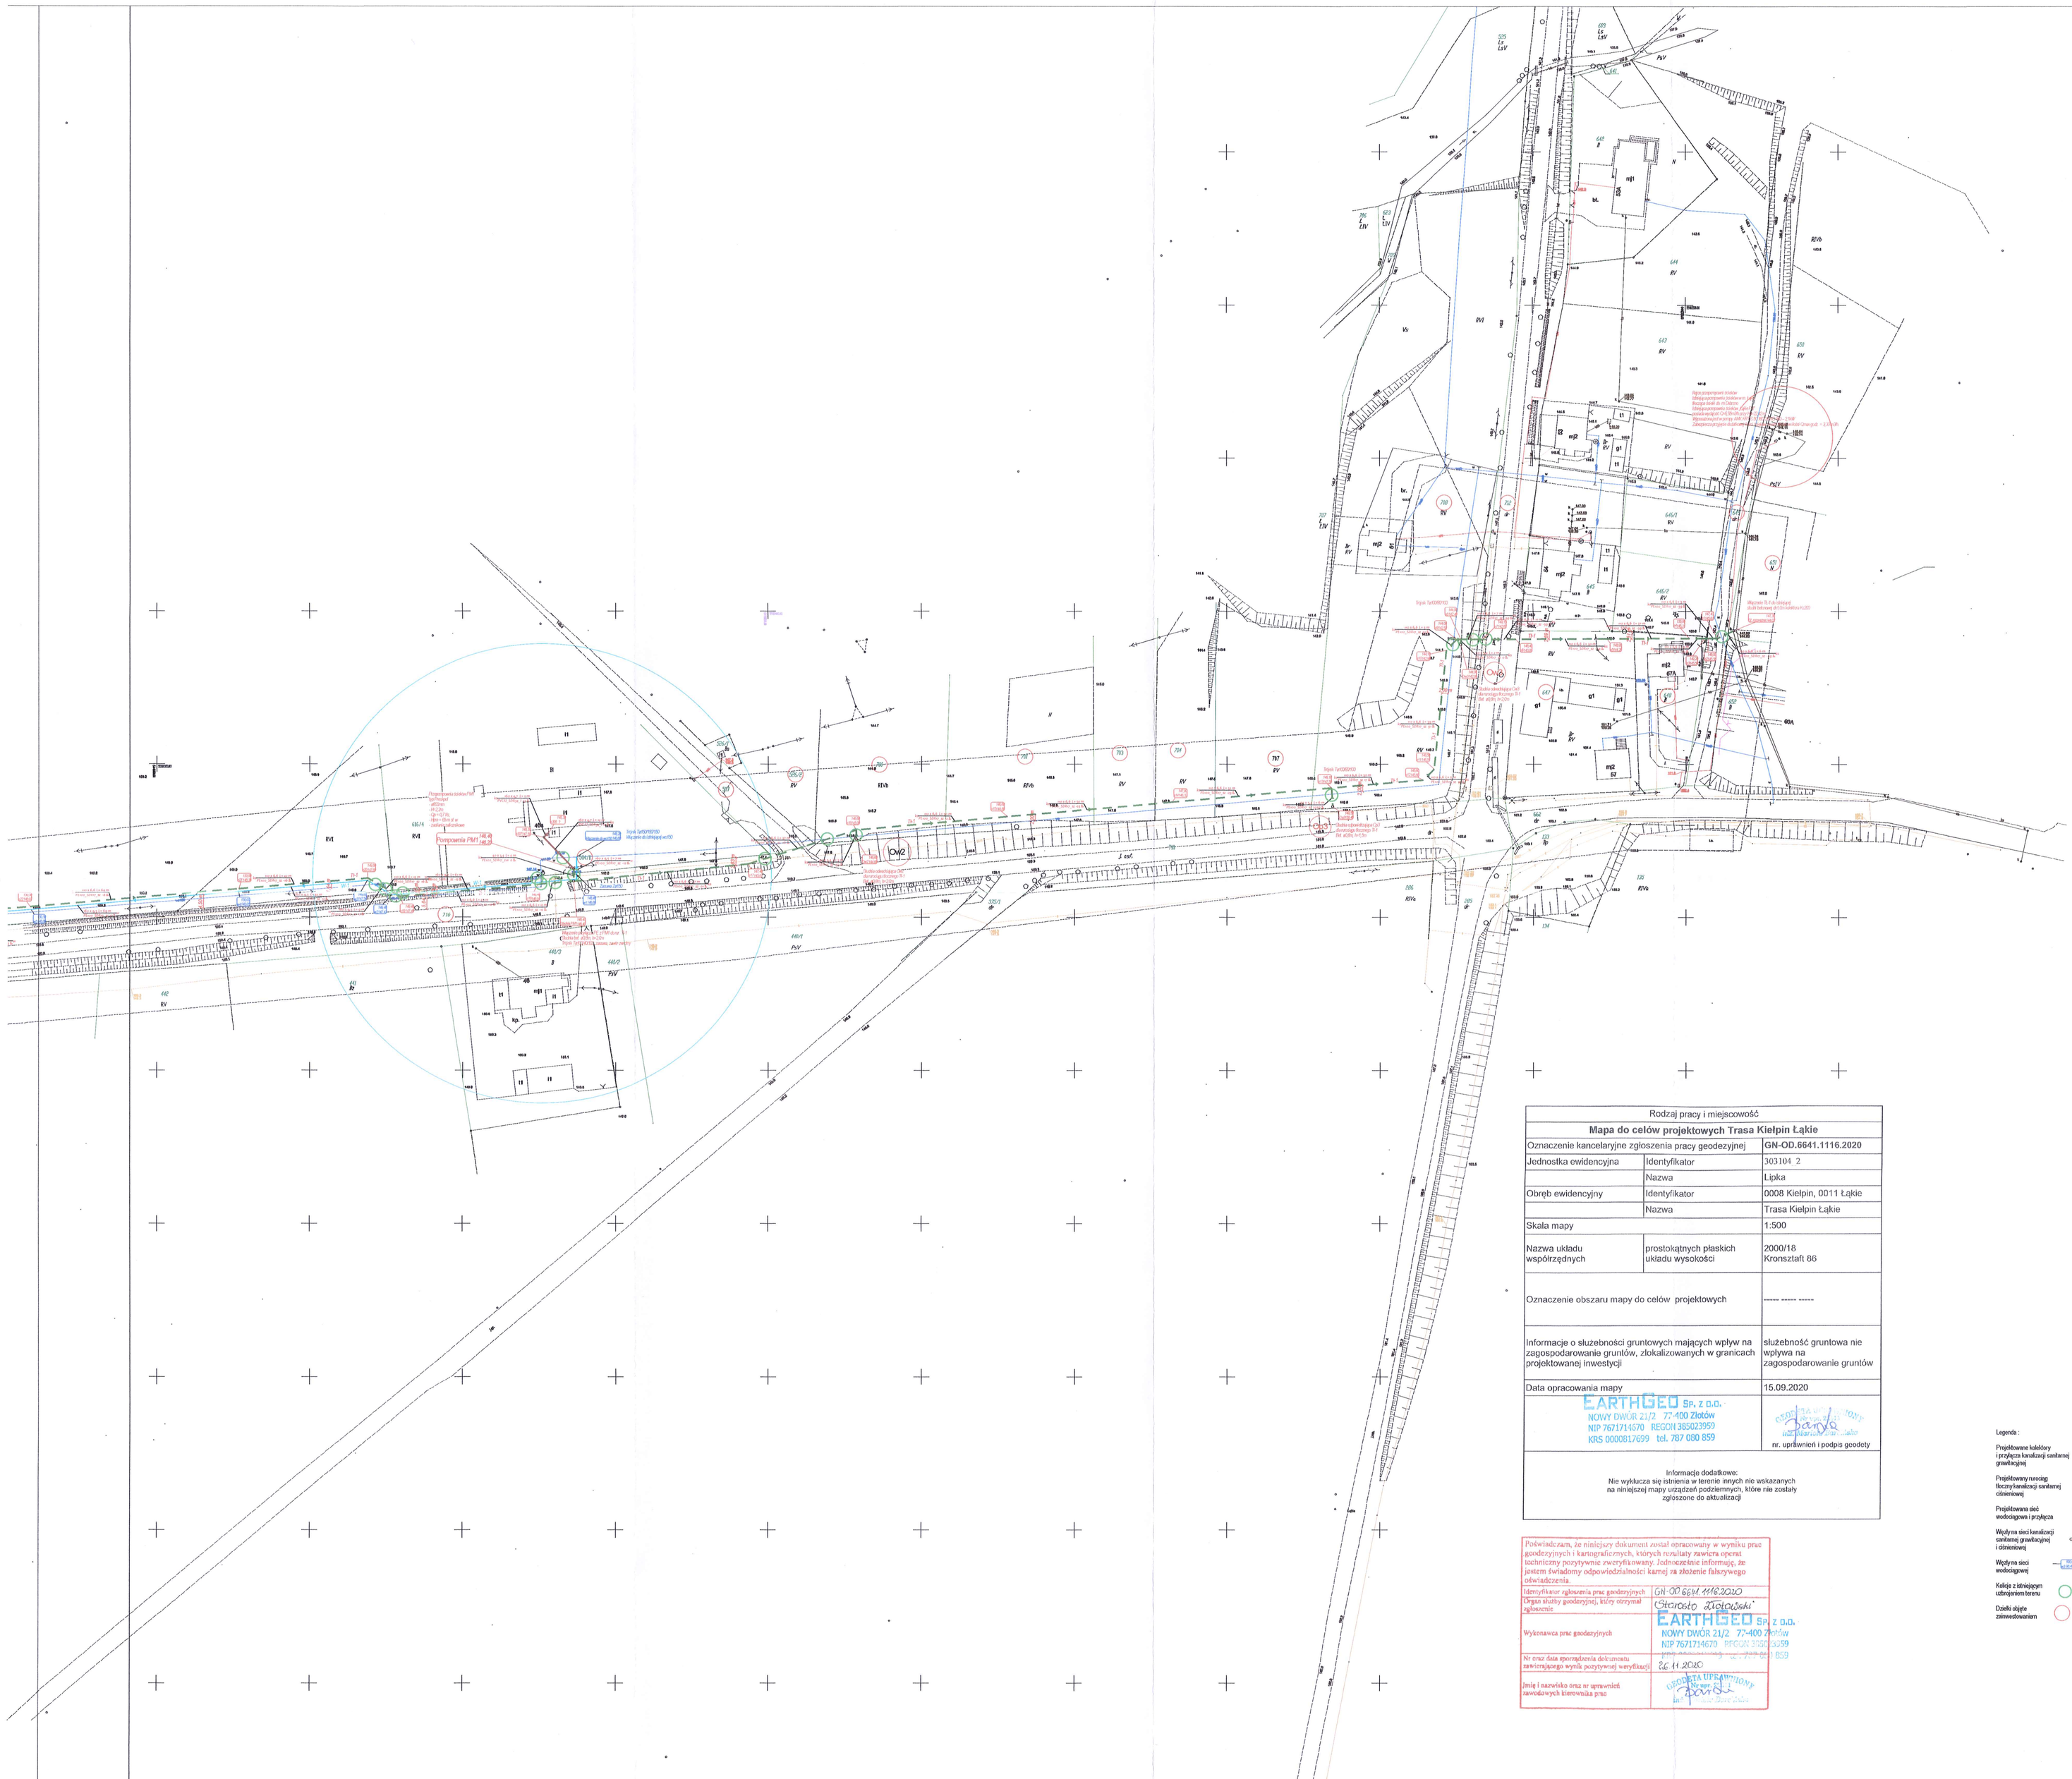
Pompownia PM1
Rzędna terenu 146.40
Rzędna dna 142.90
Rzędna wlotu 144.30
Rzędna wylotu 144.20