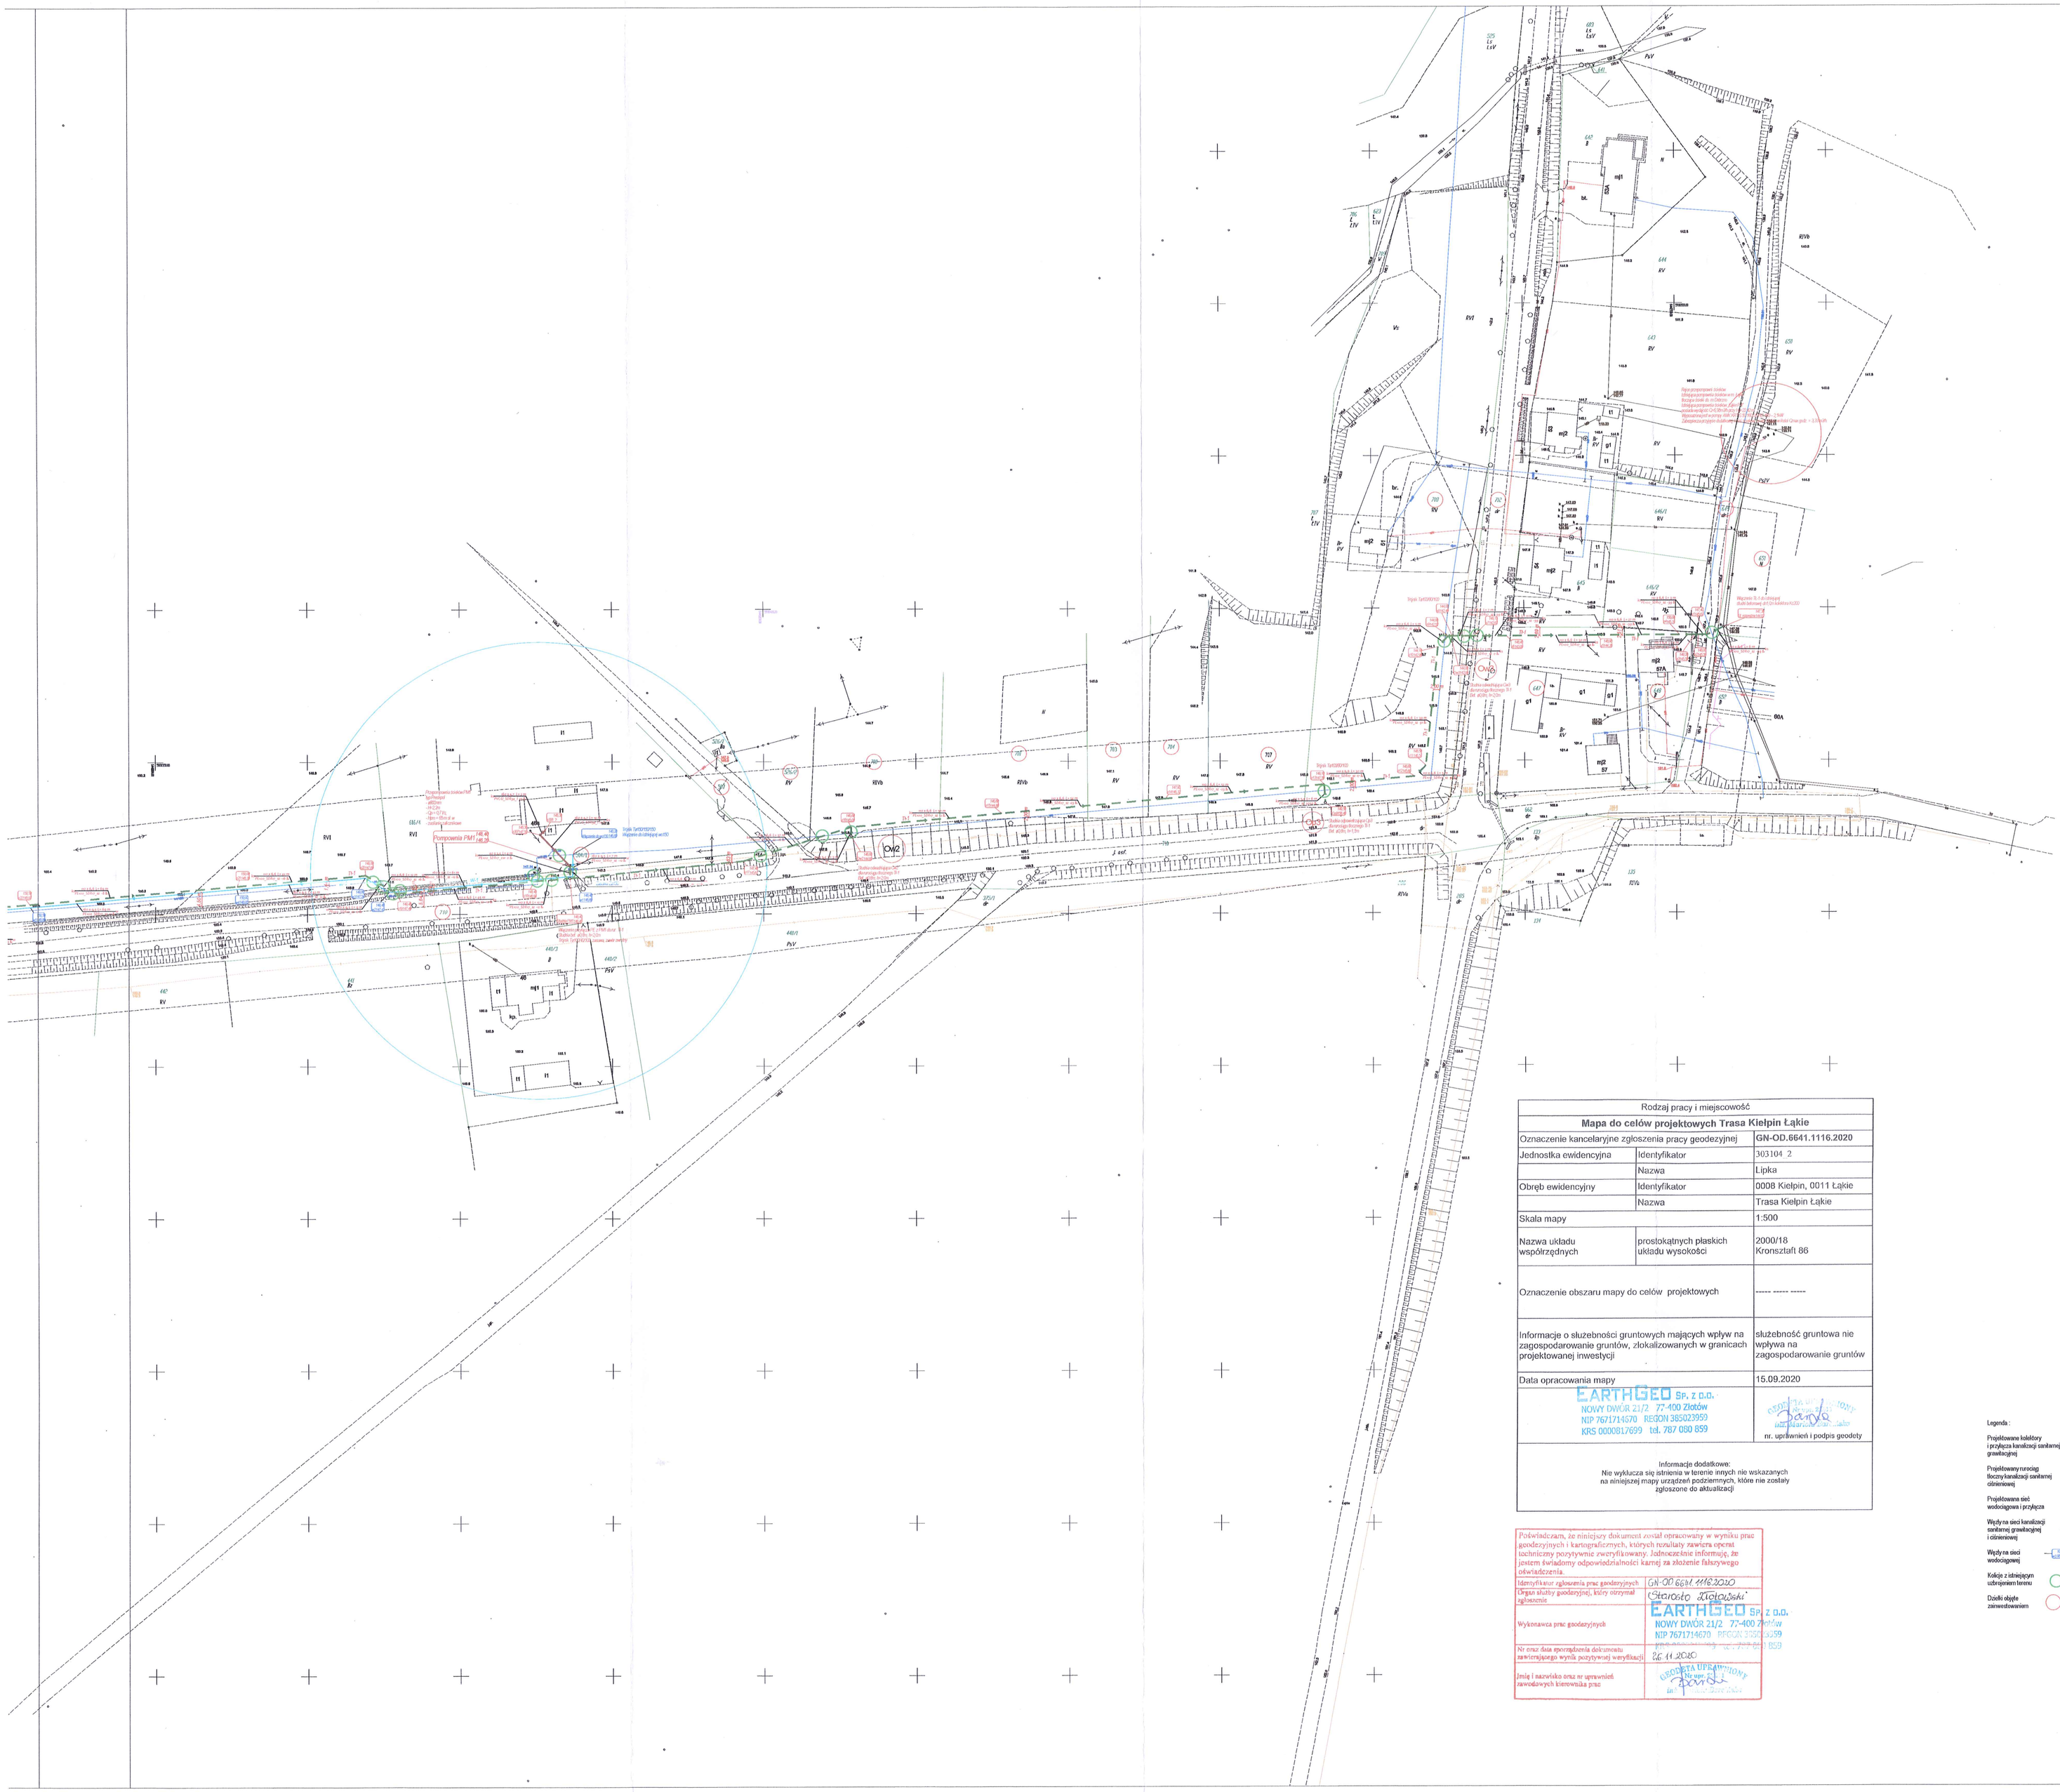
Pompownia PM1 rząd 20
Trasa kanalizacji sanitarnej
Trasa kanalizacji sanitarnej
Trasa kanalizacji sanitarnej