| Rodzaj pracy i miejscowość | | |
|---|---|---|
| **Mapa do celów projektowych Trasa Kielpin Łąkie** | | |
| Oznaczenie kancelaryjne zgłoszenia pracy geodezyjnej | | **GN-OD.6641.1116.2020** |
| Jednostka ewidencyjna | Identyfikator | 303104_2 |
| | Nazwa | Lipka |
| Obręb ewidencyjny | Identyfikator | 0008 Kielpin, 0011 Łąkie |
| | Nazwa | Trasa Kielpin Łąkie |
| Skala mapy | | 1:500 |
| Nazwa układu współrzędnych | prostokątnych płaskich układu wysokości | 2000/18 Kronsztadt 86 |
| Oznaczenie obszaru mapy do celów projektowych | | ----- ----- ----- |
| Informacje o służebności gruntowych mających wpływ na zagospodarowanie gruntów, zlokalizowanych w granicach projektowanej inwestycji | | służebność gruntowa nie wpływa na zagospodarowanie gruntów |
| Data opracowania mapy | | 15.09.2020 |
| EARTHGEO Sp. z o.o. NOWY DWÓR 21/2 77-400 Złotów NIP 7671714670 REGON 365022959 KRS 0000817699 tel. 787 080 859 | | nr. uprawnień i podpis geodety |
| Informacje dodatkowe: Nie wyklucza się istnienia w terenie innych nie wskazanych na niniejszej mapy urządzeń podziemnych, które nie zostały zgłoszone do aktualizacji | | |

Poświadczam, że niniejszy dokument został opracowany w wyniku prac geodezyjnych i kartograficznych, których rezultaty zawiera operat techniczny pozytywnie zweryfikowany. Jednocześnie informuję, że jestem świadomy odpowiedzialności karnej za złożenie fałszywego oświadczenia.

| | |
|---|---|
| Identyfikator zgłoszenia prac geodezyjnych | GN-OD.6641.1116.2020 |
| Organ służby geodezyjnej, który otrzymał zgłoszenie | Starosta Złotowski |
| Wykonawca prac geodezyjnych | EARTHGEO Sp. z o.o. NOWY DWÓR 21/2 77-400 Złotów NIP 7671714670 REGON 365022959 |
| Nr oraz data sporządzenia dokumentu zaświadczającego wynik pozytywnej weryfikacji | 26.11.2020 |
| Imię i nazwisko oraz nr uprawnień zawodowych kierownika prac | |

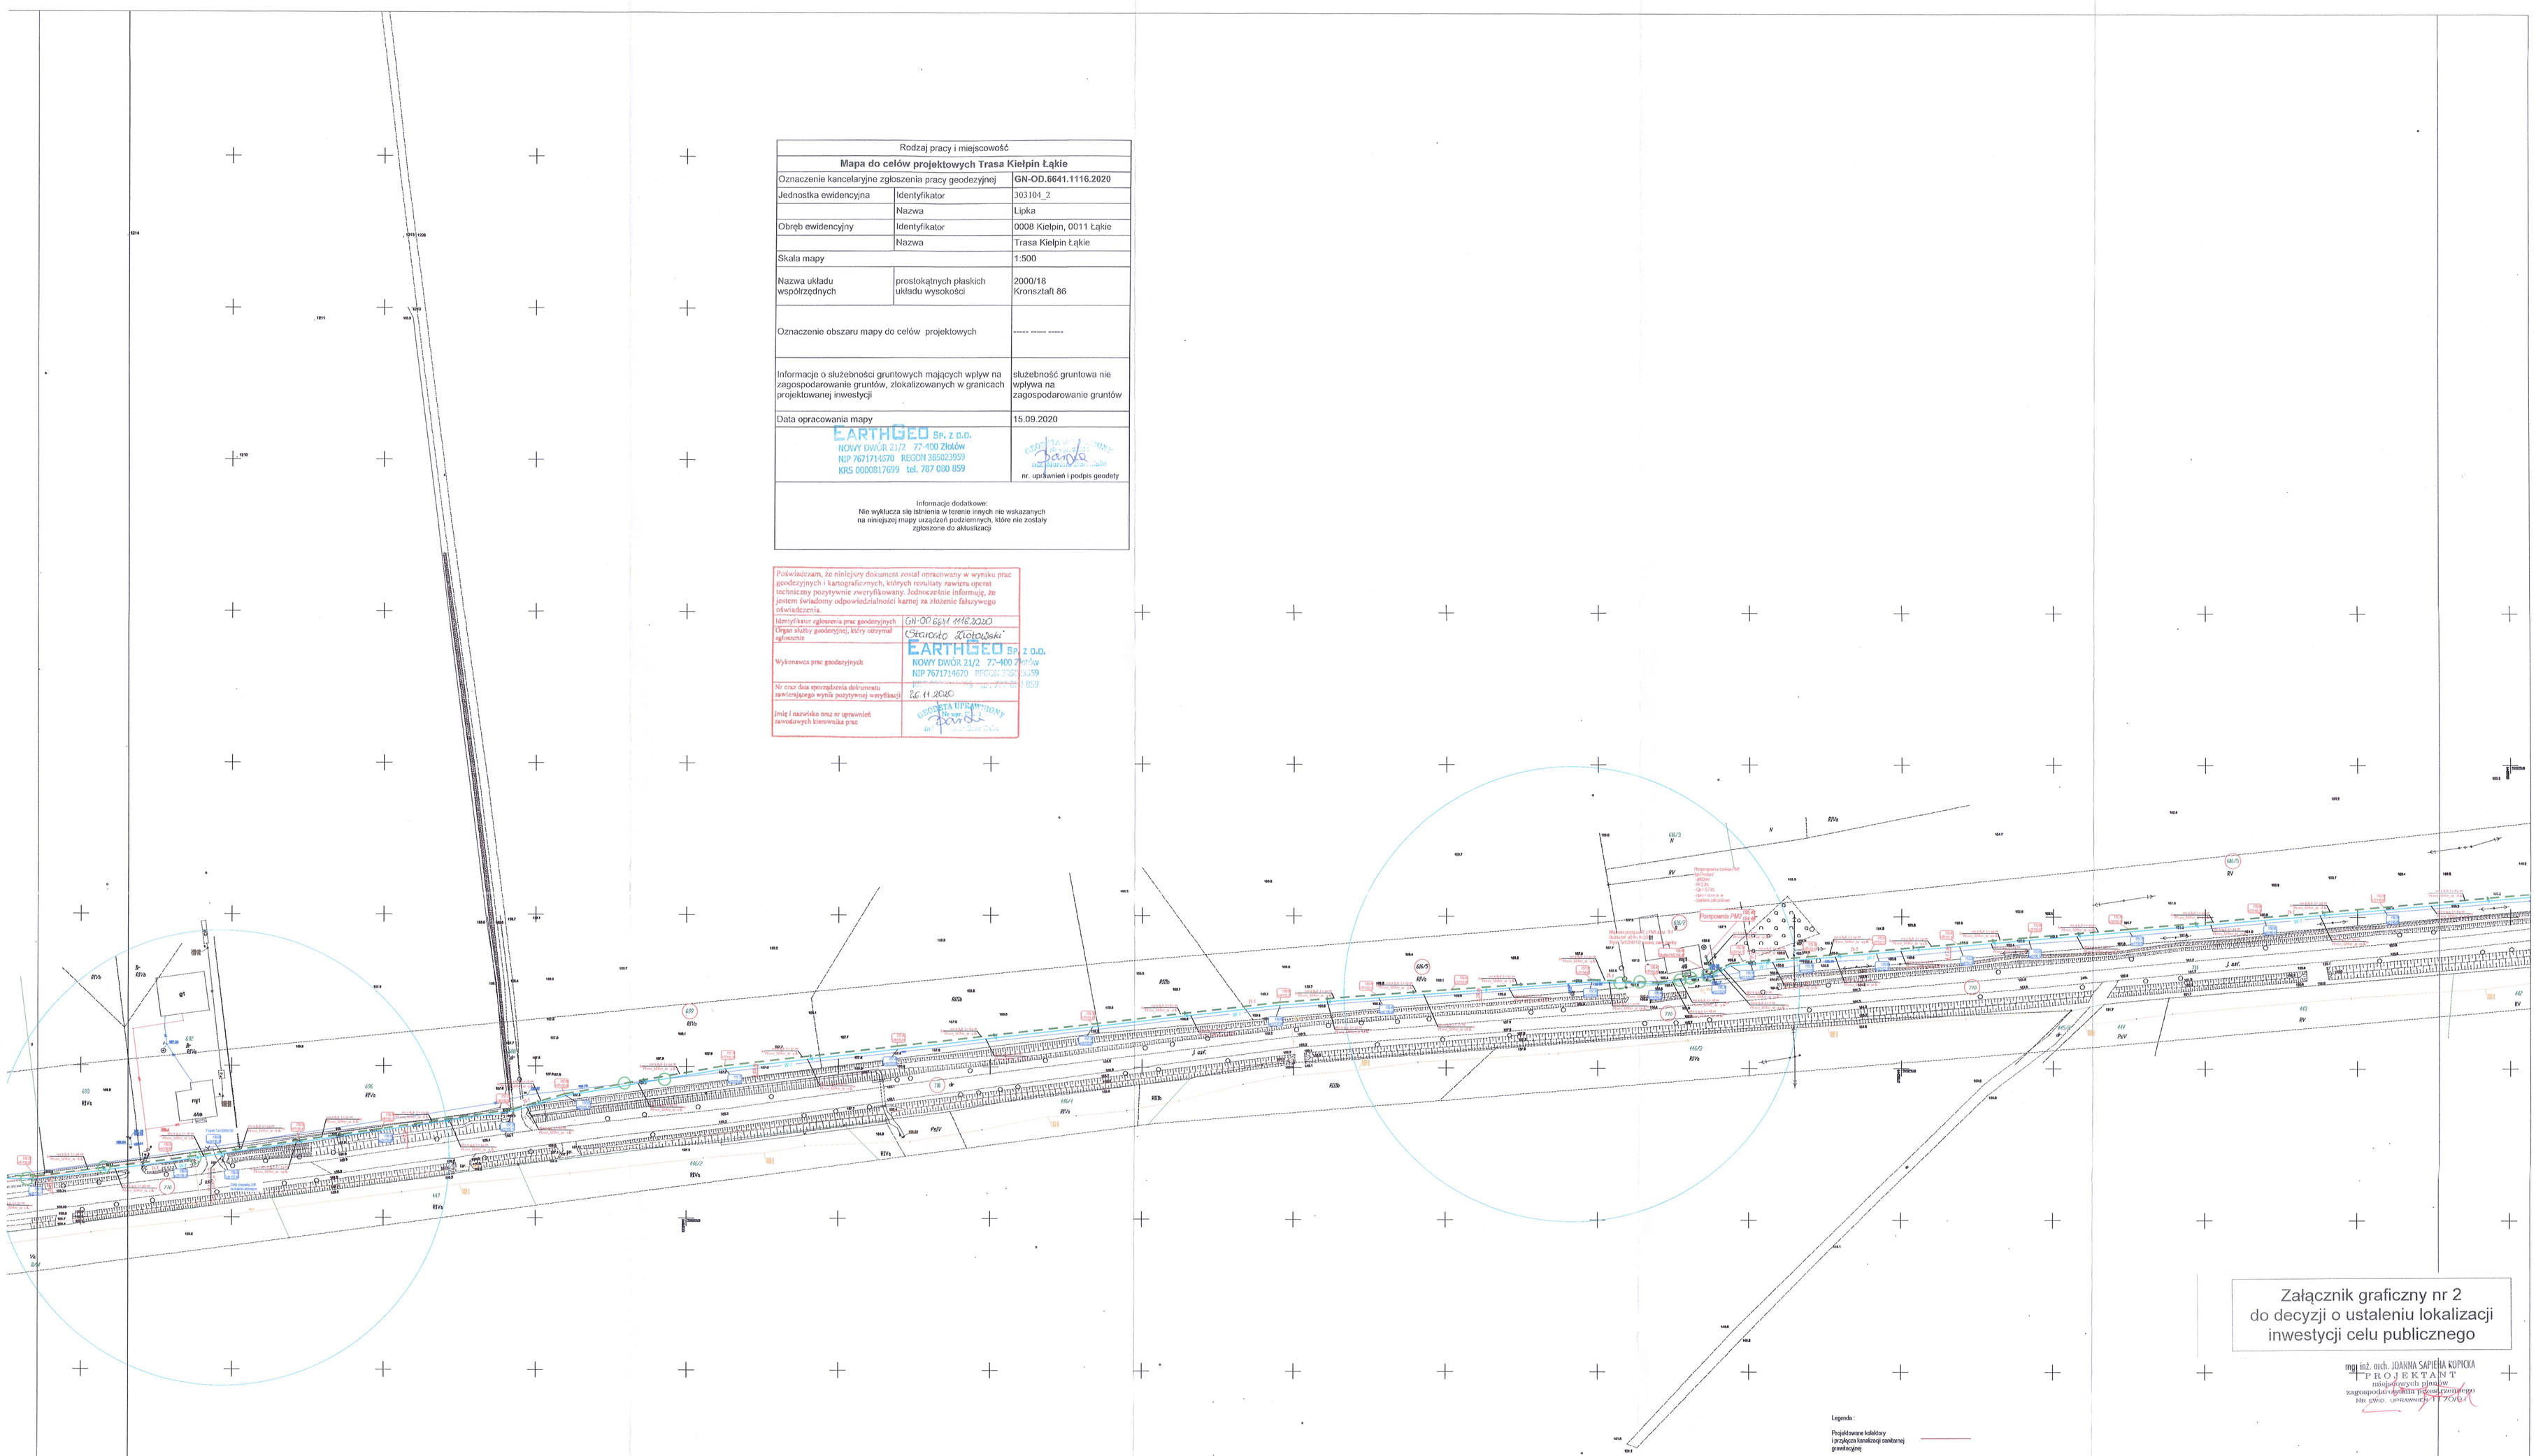


Załącznik graficzny nr 2
do decyzji o ustaleniu lokalizacji
inwestycji celu publicznego

mgr inż. arch. JOANNA SAPIEHA KOPICKA
PROJEKTANT
miejscowych planów
zagospodarowania przestrzennego
nr upr. urbanistyczne: 7760/

Uklad arkuszy

| | | | | | |
|---|---|---|---|---|---|
| 7 | 6 | 5 | 3 | 2 | 1 |
| 8 | | | 4 | | |

W Z J T
Gminy Lipka
mgr Przemysław Kurdziejko

| | |
|---|---|
| USŁUGI PROJEKTOWE W ZAKRESIE MELIORACJI, WODOCIĄGÓW, KANALIZACJI Jarosław Żółkowski, Plac Pademowskiego 9, 77-400 Złotów | |
| NAZWA ZADANIA | KANALIZACJA SANITARNA I SIEĆ WODOCIĄGOWA W MIEJSCOWOŚCI ŁĄKIE I KIEŁPIN, GMINA LIPKA |
| Tytuł rys. | PROJEKT ZAGOSPODAROWANIA TERENU |
| Inwestor | GMINA LIPKA ul. Kościuszki 28 , 77-420 Lipka |
| Data | 04-2021 |
| Skala | 1:1000 |
| Sprawdził | Projekt: ZPHU PROJ-MEW Jarosław Żółkowski |
| Nr rysunku | 2 |