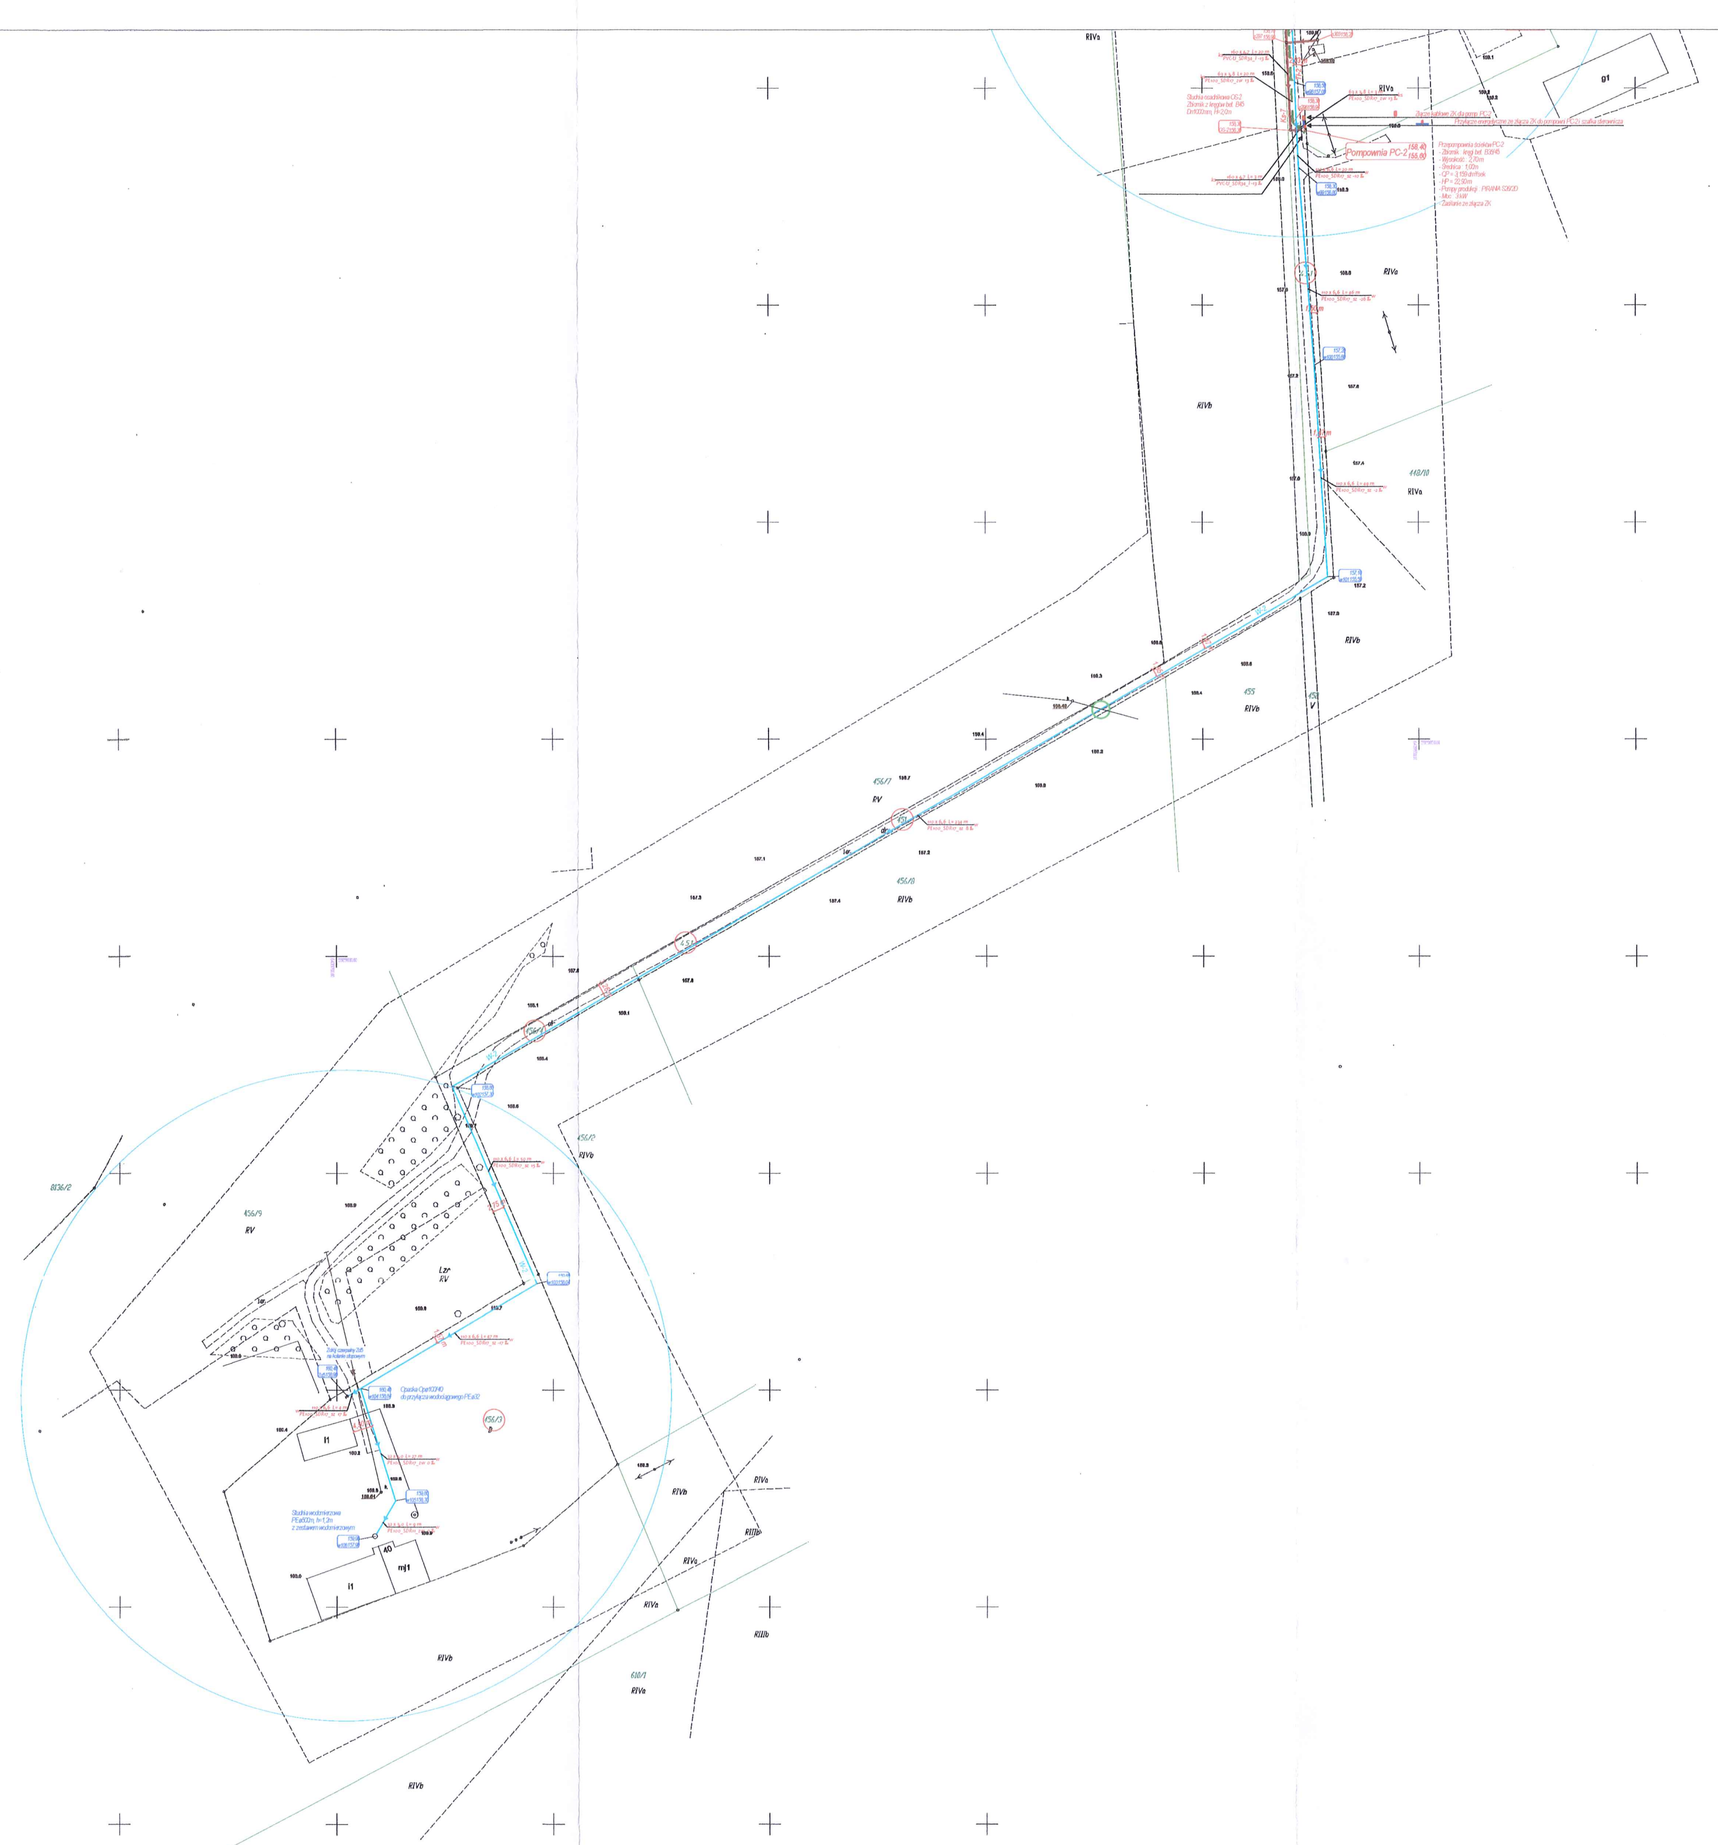
Pompownia PO-2 (46.40)
Studzienka rewizyjna PE ø600, kr. D-400 z włazem żeliwnym